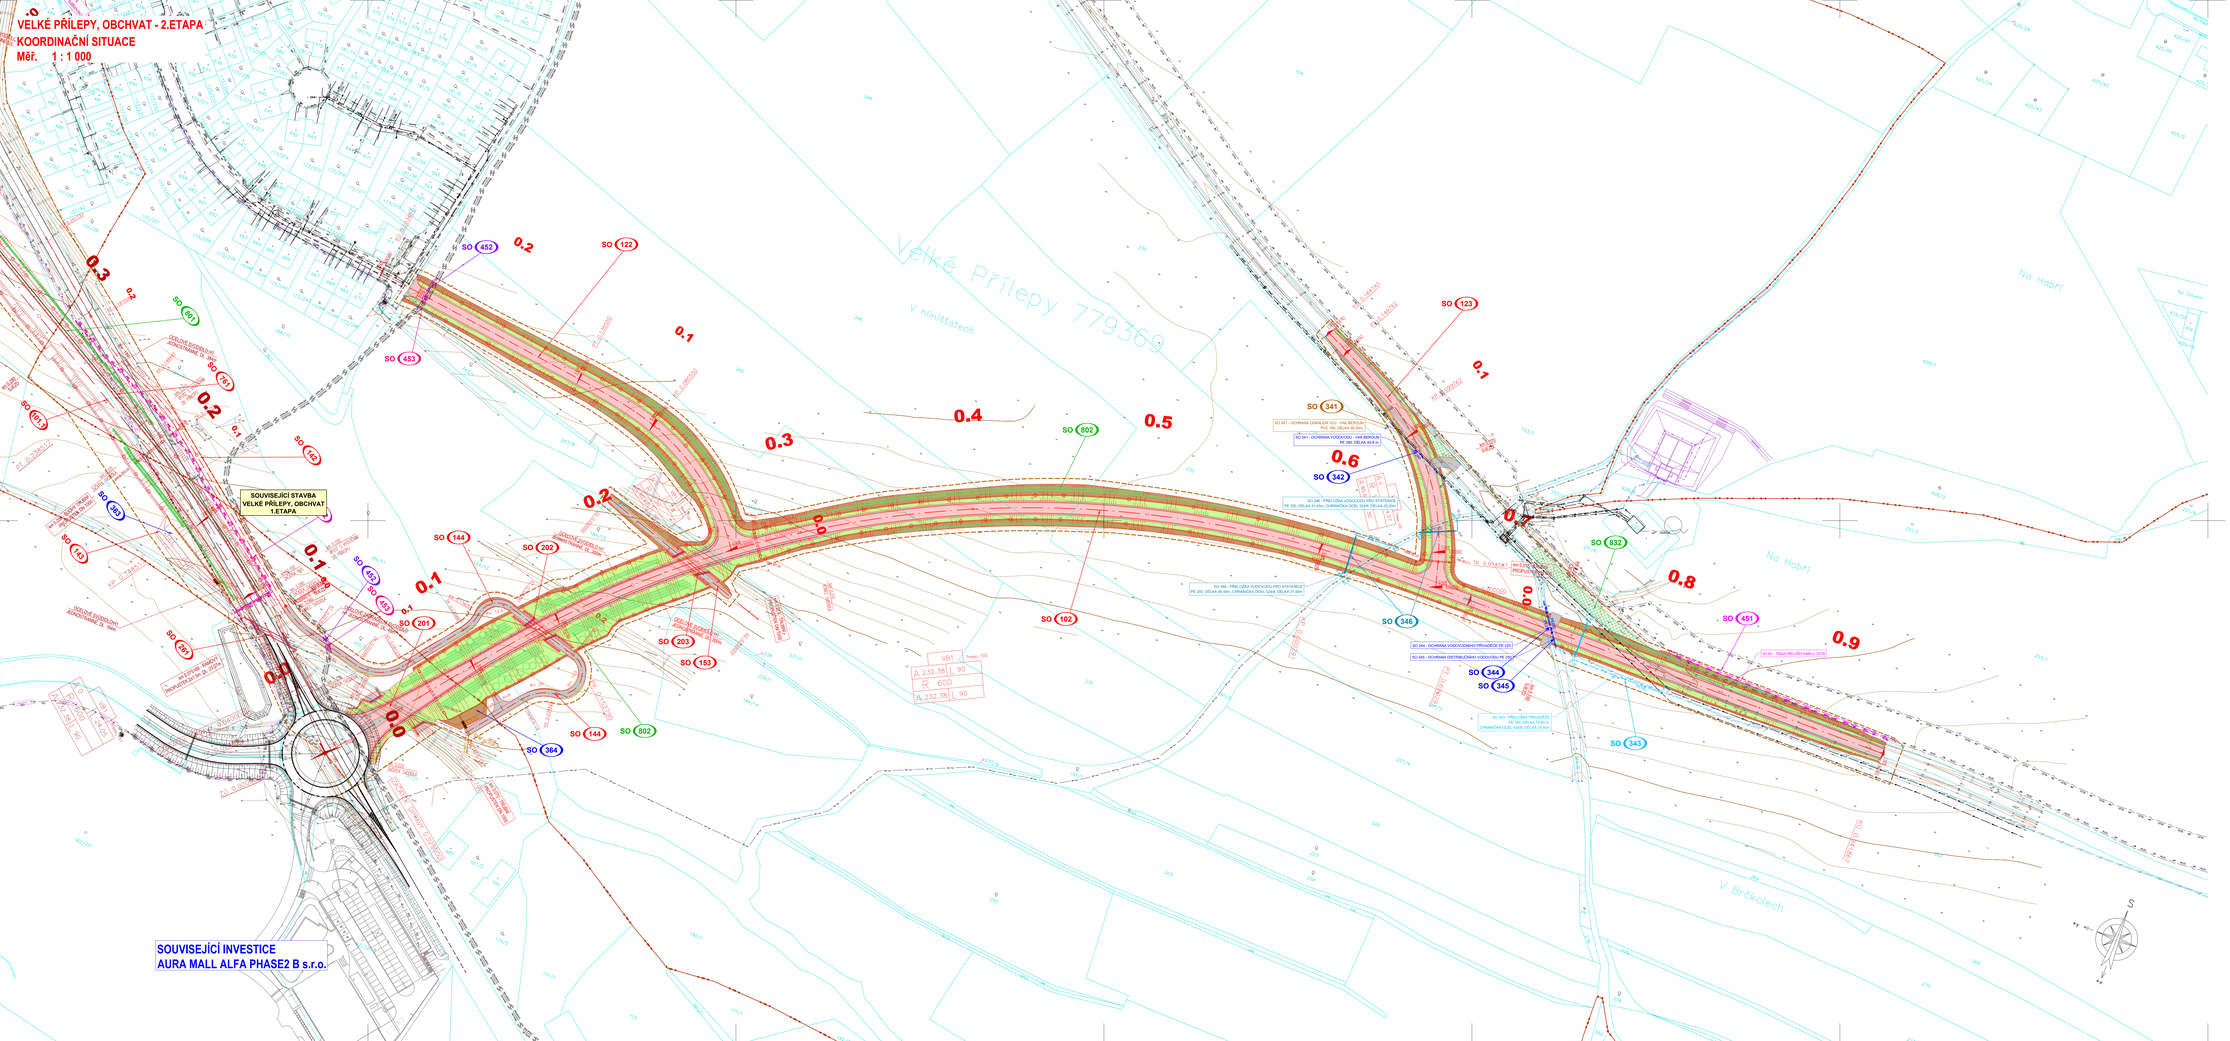

SEZNAM STAVEBNÍCH OBJEKTŮ:

ŘADA 000 OBJEKTY PŘÍPRAVY STAVENIŠTĚ

SO 020 Příprava území

ŘADA 100 OBJEKTY POZEMNÍCH KOMUNIKACÍ

SO 102 Hlavní trasa - úsek 2
SO 122 Přeložka ul. Ovoštákova
SO 123 Přeložka ul. Roztocká
SO 144 Příjezd k RN-D
SO 153 Přeložka seky pro příkopy v km 0.235
SO 180 Dopravní opatření
SO 190 Dopravní značení

ŘADA 200 MOSTNÍ OBJEKTY A ZDI

SO 201 Most na hlavní trase v km 0,050 - úsek 2
SO 202 Most na hlavní trase v km 0,141 - úsek 2
SO 203 Most na hlavní trase v km 0,235 - úsek 2

ŘADA 300 VODOHOSPODÁŘSKÉ OBJEKTY

SO 302 Obvodní komunikace úseku 2
SO 341 Přeložka vodovodu VaK Beroun
SO 342 Přeložka vodovodu 1 Vodohospodářská společnost
SO 364 Retenční nádrž RN-D

ŘADA 400 ELEKTRO A SDĚLOVACÍ OBJEKTY

SO 451 Přeložky a ochrana kabelů CETIN
SO 452 Přeložky a ochrana kabelů NETAGAS
SO 453 Přeložky a ochrana kabelů Vodafone

ŘADA 800 OBJEKTY ÚPRAVY ÚZEMÍ

SO 802 Vegetační úpravy - úsek 2
SO 832 Technická rekultivace silnice III/2421

PŘELOŽENÉ INŽENÝRSKÉ SÍTĚ:

PŘELOŽKA VN NADZEMNÍ ČEZ
PŘELOŽKA VN PODZEMNÍ ČEZ
PŘELOŽKA CETIN
PŘELOŽKA OPT NETAGAS
PŘELOŽKA OPT VODAFONE

INŽENÝRSKÉ SÍTĚ STÁVAJÍCÍ:

SDK OPTICKÝ PODZEMNÍ - CETIN
SDK METALICKÝ PODZEMNÍ - CETIN
VEDENÍ NN PODZEMNÍ - CETIN
VEDENÍ NN PODZEMNÍ - ČEZ
VEDENÍ VN PODZEMNÍ - ČEZ
VEDENÍ VN NADZEMNÍ - ČEZ
PLYNOVOD STL PODZEMNÍ - GasNet
SDK OPTICKÝ PODZEMNÍ - NETGAS
VODOVOD PODZEMNÍ - Telenice
VODOVOD PODZEMNÍ - Teplárna Kladno
VODOVOD PODZEMNÍ - VaK Beroun
KANALIZACE PODZEMNÍ - VaK Beroun
SDK OPTICKÝ PODZEMNÍ - Vodafone
RADIOVÉ VEDENÍ NADZEMNÍ - Sys-DataCom

OSTATNÍ:

HRANICE KATASTRÁLNÍCH ÚZEMÍ
HRANICE PARCEL
HRANICE VĚCNÝCH BŘEMEN
NOVÉ VEŘEJNÉ/KOM. ZNAČENÍ
HRANICE STAVBY
OCHRANNÉ PÁSMO EL. VEDENÍ VN

PLOCHY:

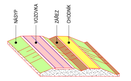

Souřadnicový systém: S-JTSK Výškový systém: Bpv

ZHOTOVITEL
ATELIÉR PROJEKTOVÁNÍ INŽENÝRSKÝCH STAVEB s.r.o.

AKCE: **Velké Přílepy, obchvat - 2.etapa**

OHRADNÍ 24B
140 00 PRAHA 4
IČ: 61853267

OBJEDNATEL: Krajská správa a údržba silnic Středočeského kraje, p.o. Zborovská 11, 150 21 Praha 5

HL. INŽENÝR PROJEKTU: Ing. Karel KŘÍŽEK

ZODPOVĚDNÝ PROJEKTANT: Ing. Karel KŘÍŽEK

VYPRACOVAL: Ing. Karel KŘÍŽEK

KONTROLOVAL: Ing. Viktor MEJDLÝ

tel: 241 481 210
e-mail: ajps@ajps-sro.eu
www: www.ajps-sro.eu

ZAK. ČÍSLO: 3247/08

FORMÁT/A4: 14

KRAJ: STŘEDOČESKÝ OKRES: PRAHA-ZÁPAD DATUM: ČERVENEC 2024

NÁZEV PŘÍLOHY: KOORDINAČNÍ SITUACE

ST.PROJ.: DUSP | MĚŘÍTKO: 1 : 1000 | PŘÍLOHA: C.3