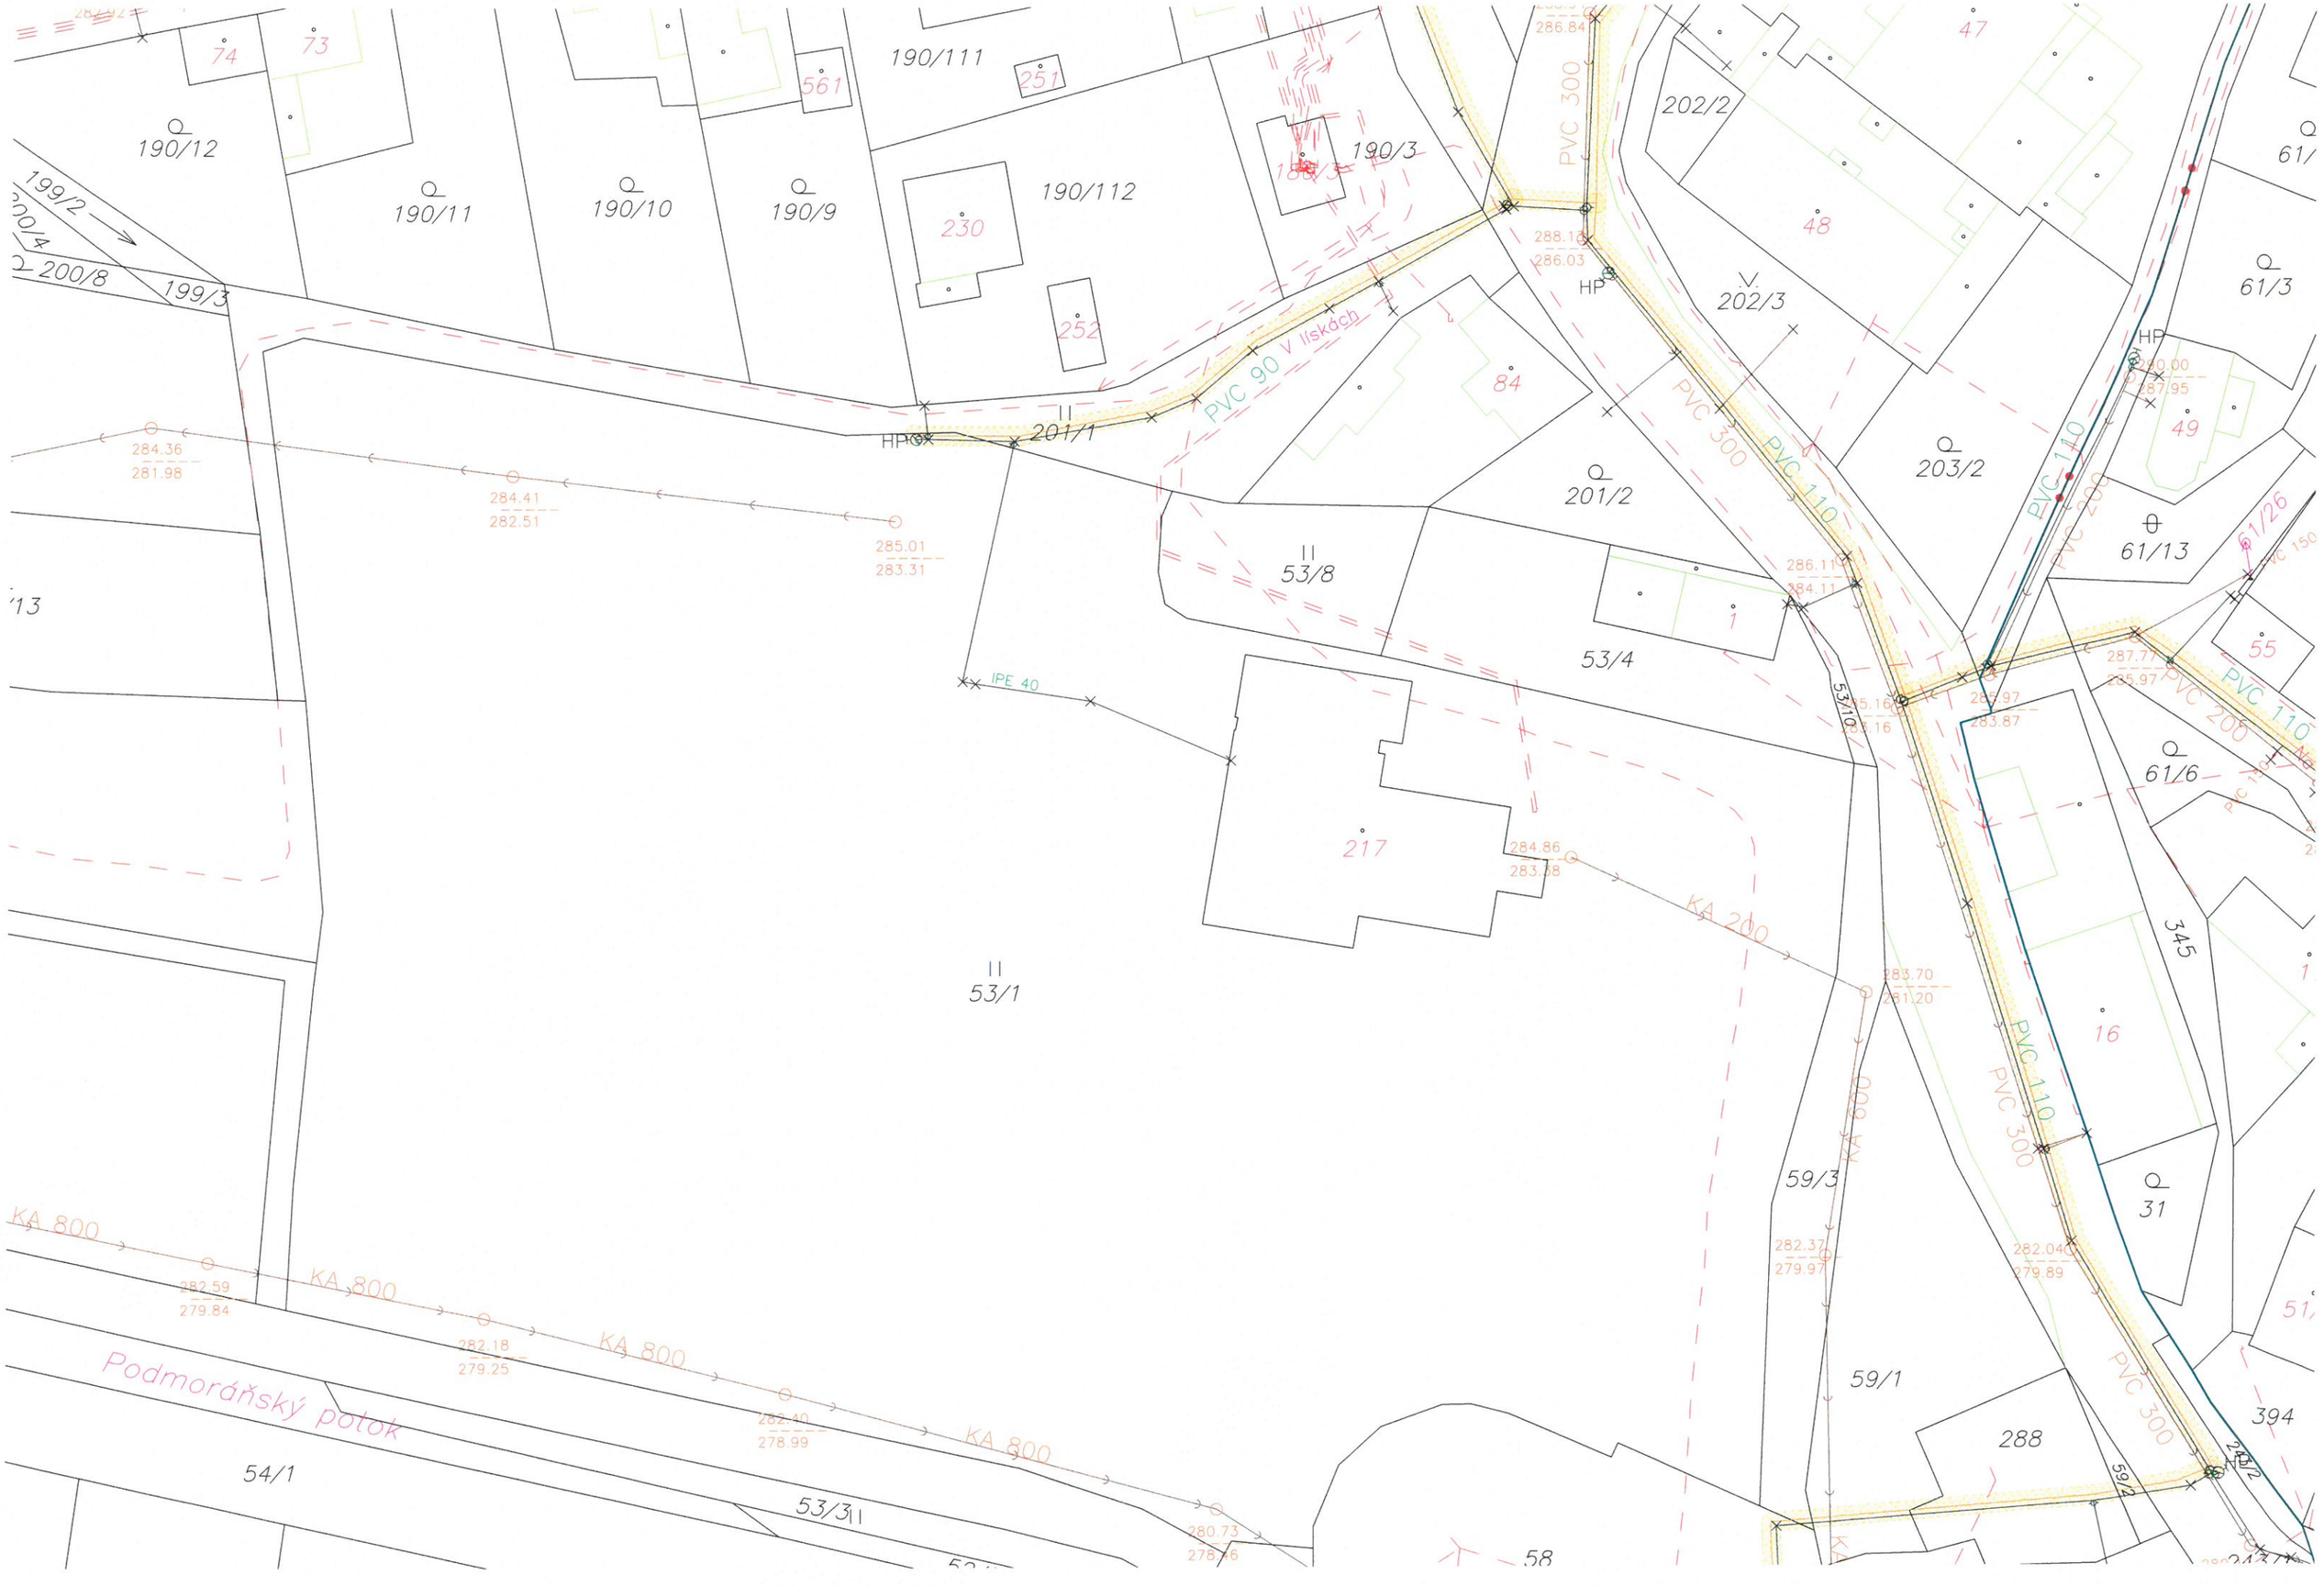

190/12
190/11
190/10
190/9
190/111
190/112
190/3
199/2
200/8
199/3
74
73
561
251
230
252
PVC 90 V lískách
PVC 300
202/2
202/3
48
47
61/3
84
201/1
201/2
203/2
49
61/13
61/26
53/8
53/4
53/10
55
61/6
IPE 40
217
KA 200
345
53/1
16
KA 600
59/3
31
KA 800
59/1
288
394
Podmoráňský potok
54/1
53/3
58