



Projektant:

Ing. Zdeněk Fiedler

Ostrá 210, 2892 22 Lysá nad Labem
Tel. 603 829 220 E-mail: z.fiedler@centrum.cz

Investor:

Obec Velké Přílepy

Stavba:

**VELKÉ PŘÍLEPY,
DOPRAVNÍ OPATŘENÍ V ULICI POD LESEM**

Datum:

10/2019

Číslo zakázky:

1940

Základní údaje

Projekt navrhuje dopravní úpravu v ulici Pod Lesem v obci Velké Přílepy. Úprava spočívá ve zneprůjezdnění ulice pomocí instalace mechanické závory.

Důvod úpravy

Během dopravní špičky dochází při průjezdu obcí ke zdržení v křižovatce ulic Pražská a Kladenská. Řidiči si zkracují cestu ulicí Pod Lesem. Ulice Pod Lesem však není pro takovou funkci vhodná. Má jen jeden jízdní pruh a žádný chodník.

Proto se investor rozhodl vyhovět žádosti obyvatel z této ulice a v její trase umístit závoru.

Technické řešení

Pro umístění závory bylo vybráno místo mezi ulicí Pod Hajnicí a odbočkou účelové komunikace u trafostanice. Místo křižovatky a odbočky může sloužit jako obratiště, čímž se minimalizují délky slepých úseků bez možnosti otočení nákladního automobilu.

Závora je navržena ocelová otočná bez podpěry, uzamykatelná. Žárově zinkovaná, červeno-bílým nátěrem. Délka ramena 2,0m, výška nad vozovkou 800mm. Závora umožní průchod pěších v šířce min 1,0m.

Předpokládá se, že obyvatelé ulice v případě zájmu obdrží klíče od závory, stejně tak jako firma svážející odpad.


Dopravní značení

Stávající dopravní značení bude doplněno novými značkami IP10a na vjezdech z Kladenské a Pražské a C3a na vjezdu z ulice Pod Hajnicí.


Značení bude v souladu s vyhl. 294/2015 Sb. kterou se provádějí pravidla provozu na pozemních komunikacích.

Podrobnosti užití, provedení a umístění svíslého dopravního značení určují technické podmínky č. 65: Zásady pro dopravní značení na pozemních komunikacích (TP 65). Technické požadavky na dopravní značení stanovuje ČSN EN 12899-1. Nové dopravní značení bude v reflexním provedení v základních velikostech. Dopravní značky budou osazeny na ocelových pozinkovaných sloupcích Ø60mm do patek z betonu C12/15.

Vypracoval: Ing. Zdeněk Fiedler

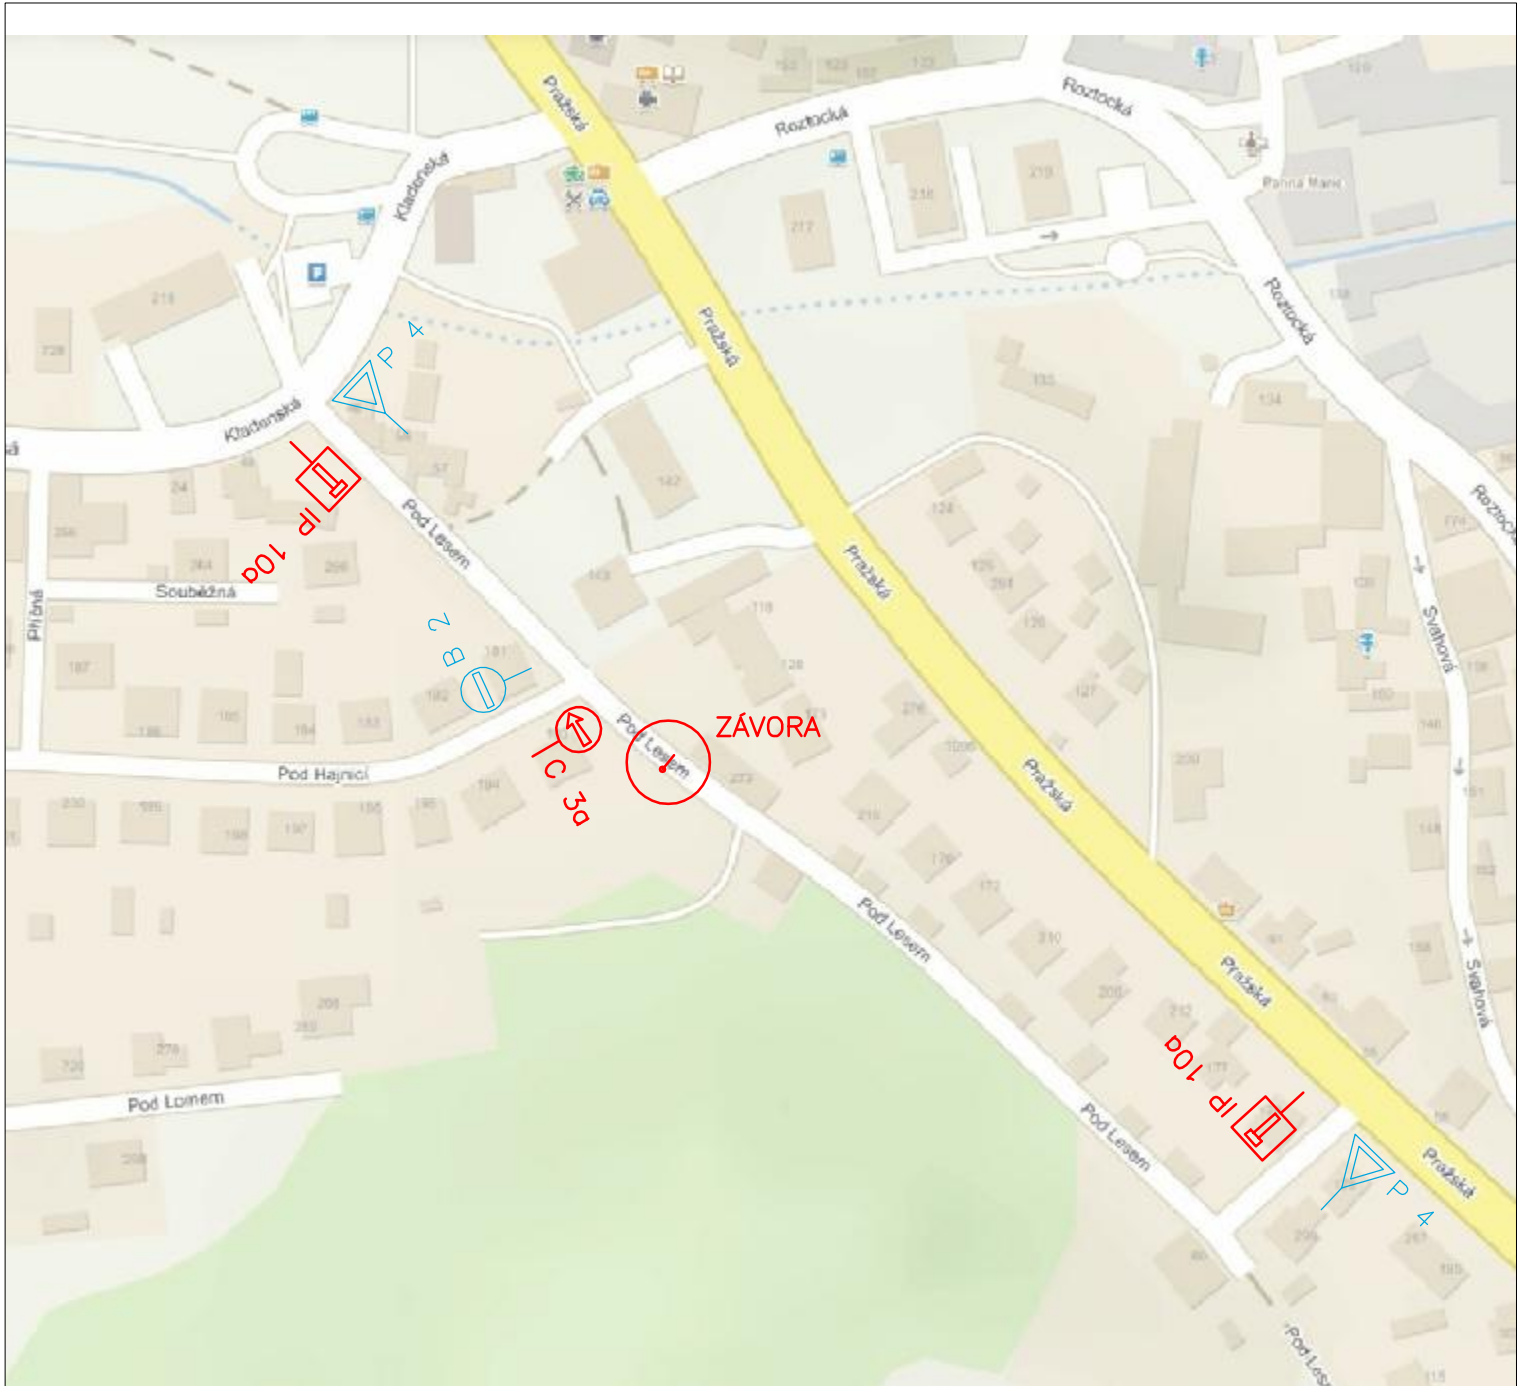

 STÁVAJÍCÍ ZNAČENÍ  NAVRŽENÉ ZNAČENÍ

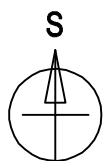

DOPRAVNÍ ZNAČENÍ 1:2000



PRŮCHOD PRO
PĚŠÍ min. 1,0m

ZÁVORA



ZÁKRES DO FOTOGRAFIE



1:500
 SITUACE

