

SKLONOVÉ POMĚRY:  
PŘÍKOP V PRAVO: ---  
PŘÍKOP V LEVO: ---

KLOPENÍ:



KÓTY NIVELETY:




KÓTY TERÉNU:




SROVNÁVACÍ ROVINA:




STANIČENÍ:

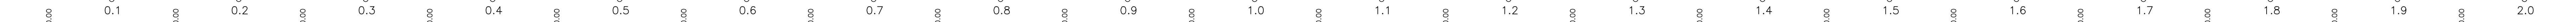

SMĚROVÉ POMĚRY:

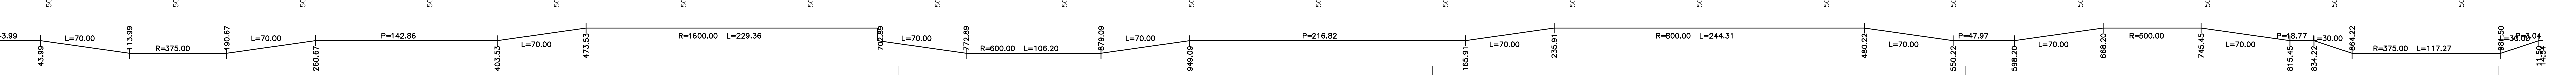

OBJEDNATEL: PD  
  
 Obec Velké Přílepy  
 Pražská 162  
 252 64 Velké Přílepy

PROJEKTOVÁ, INŽENÝRSKÁ A KONZULTAČNÍ ORGANIZACE VPO DECO PRAHA s.r.o. IČ: 260193280 DIČ: CZ260193280 www.vpopraha.cz		ATELIER DOPRAVNÍCH STAVEB ČÍSLO ZAKÁZKY: 1-0584-01/00 DOKUMENTACE: 1ST MĚŘITKO: 1:2000/200 DATUM: 08.2018 POČET FORMÁTŮ: 14xA4	
PROJEKTANT: Ing. Tereza ŠNOUROVÁ VYPRACOVAL: Ing. Tereza ŠNOUROVÁ KONTROLA: Ing. Jan HRACHOVEC HIP: Ing. Jan HRACHOVEC	Jižní obchvat obce Velké Přílepy B. VÝKRESOVÁ ČÁST OBŠAR PŘÍLEHY PODĚLNÝ PROFIL - VARIANTA 2		
ČÁST: B KÓD:	ČÍSLO PŘÍLEHY: 3.2 ČÍSLO KÓPE:	DOKUMENTACE LÉZ ÚJAVŮ POČET VE SMĚRU PŘELOŽKY SMĚRY O BILA VÝKRES, O JEHO ČÁSTI MŮŽE BÝT KOPÍROVÁN NEBO JINAK ZPŮSOBEN KOPÍROVÁN POČET PROJEKČNÍ SOHLÁSKY VPO DECO PRAHA s.r.o.	