


S 7,5/70

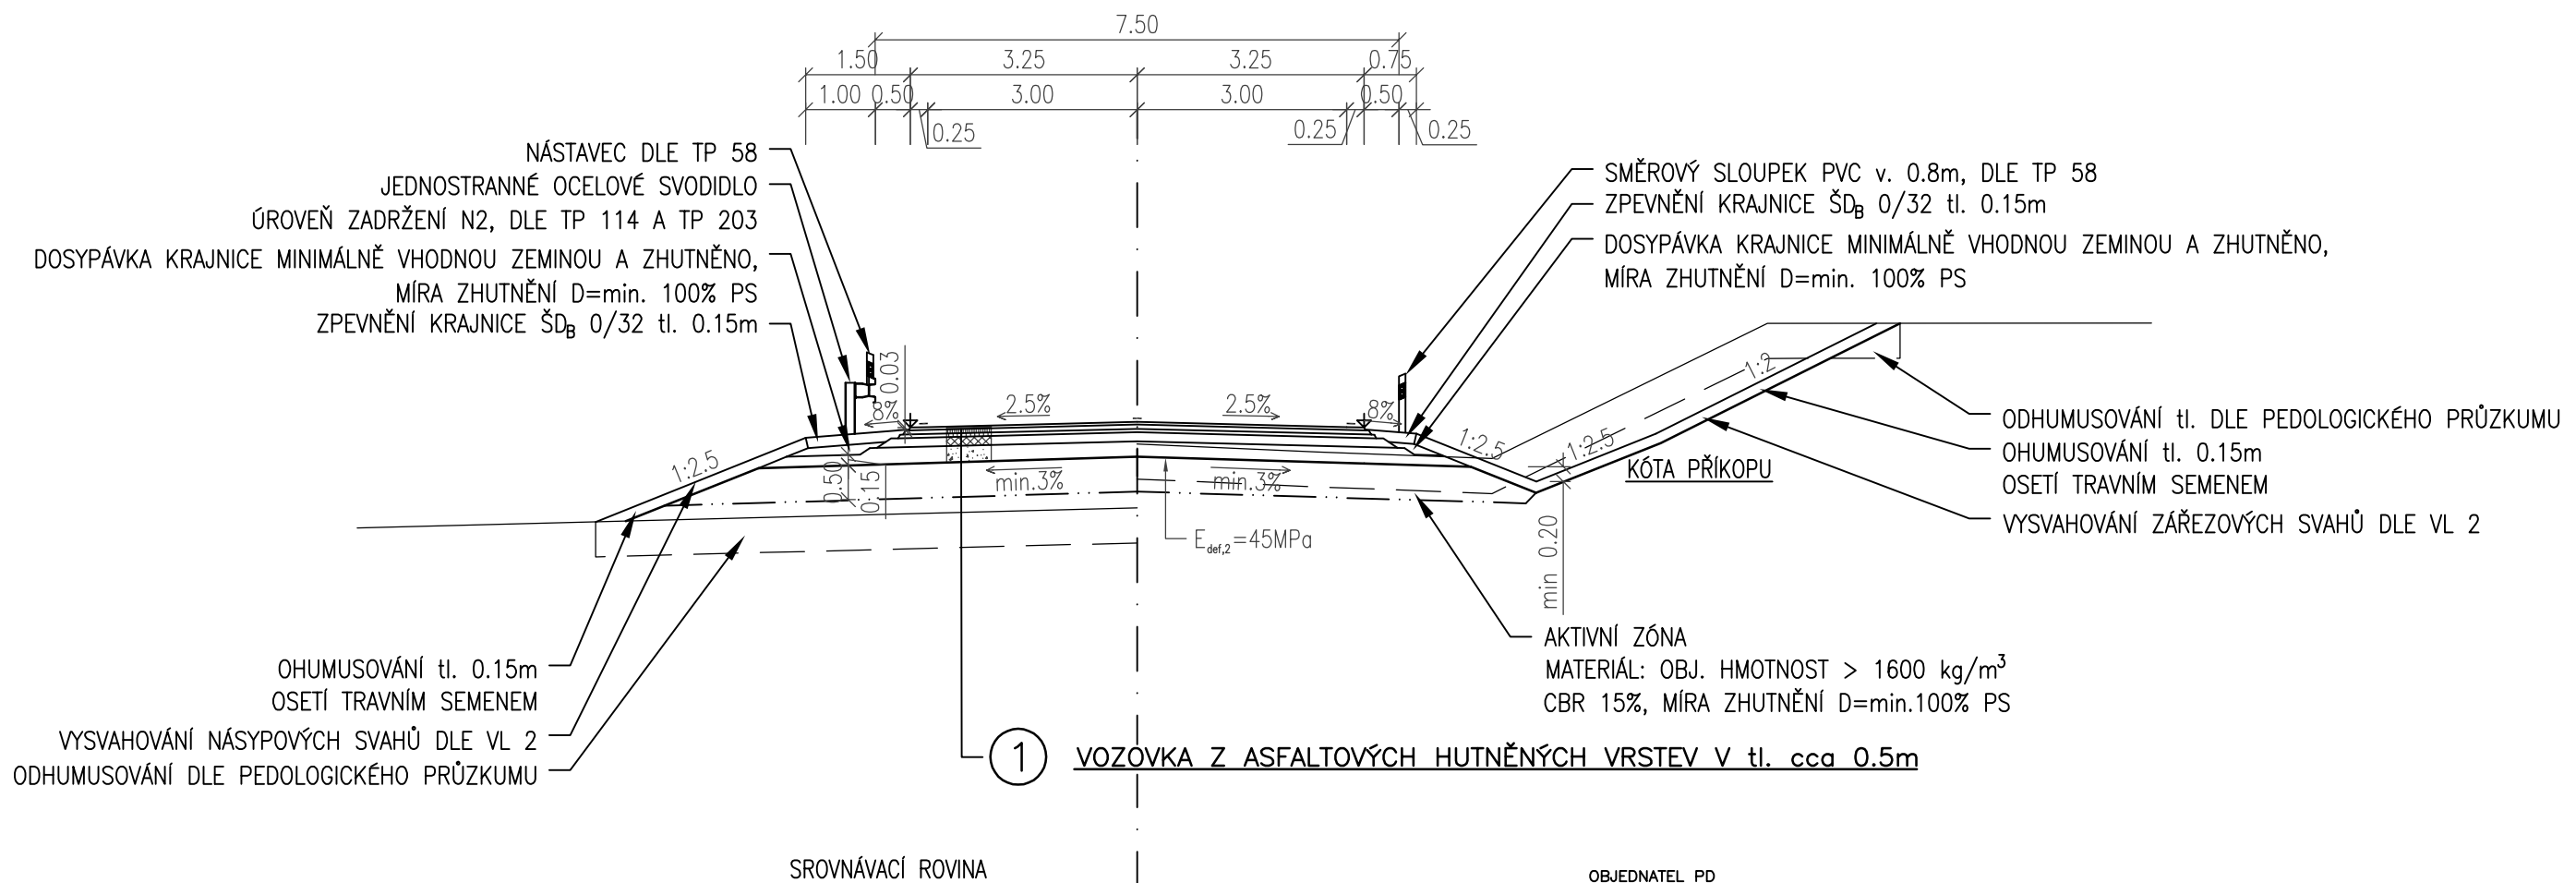

OBJEDNATEL PD



Obec Velké Přílepy
Pražská 162
252 64 Velké Přílepy

JTSK

Bpv

PROJEKTOVÁ, INŽENÝRSKÁ A KONZULTAČNÍ ORGANIZACE CERTIFIKÁT ISO 9001 VPÚ DECO PRAHA a.s., PODBABSKÁ 1014/20, 160 00 PRAHA 6 DIČ CZ60193280 www.vpupraha.cz				 VPÚ DECO PRAHA a.s.	
PROJEKTANT	VYPRACOVAL	KONTROLA	HIP		
Ing. Tereza ŠNOUROVÁ	Ing. Tereza ŠNOUROVÁ	Ing. Jan HRACHOVEC	Ing. Jan HRACHOVEC	ATELIÉR DOPRAVNÍCH STAVEB	
AKCE				ČÍSLO ZAKÁZKY	1-0584-01/00
Jižní obchvat obce Velké Přílepy				DOKUMENTACE	TST
B. VÝKRESOVÁ ČÁST				MĚŘÍTKO	1:100
OBSAH PŘÍLOHY				DATUM	08.2018
VZOROVÉ PŘÍČNÉ ŘEZY				POČET FORMÁTŮ	2x A4
DOKUMENTACI LZE UŽÍVAT POUZE VE SMYSLU PŘÍSLUŠNÉ SMLOUVY O DÍLO. VÝKRES, ČI JEHO ČÁST, MŮŽE BÝT KOPIOVÁN NEBO JINÝM ZPŮSOBEM ROZŠÍŘOVÁN POUZE PO PŘEDCHOZÍM SOUHLASU VPÚ DECO PRAHA a.s.				ČÁST	ČÍSLO PŘÍLOHY
				B	4
				ČÍSLO KOPIE	