


< PRAHA

PROPOJENÍ SILNIC II/240 a III/2421

SKLONOVÉ POMĚRY:

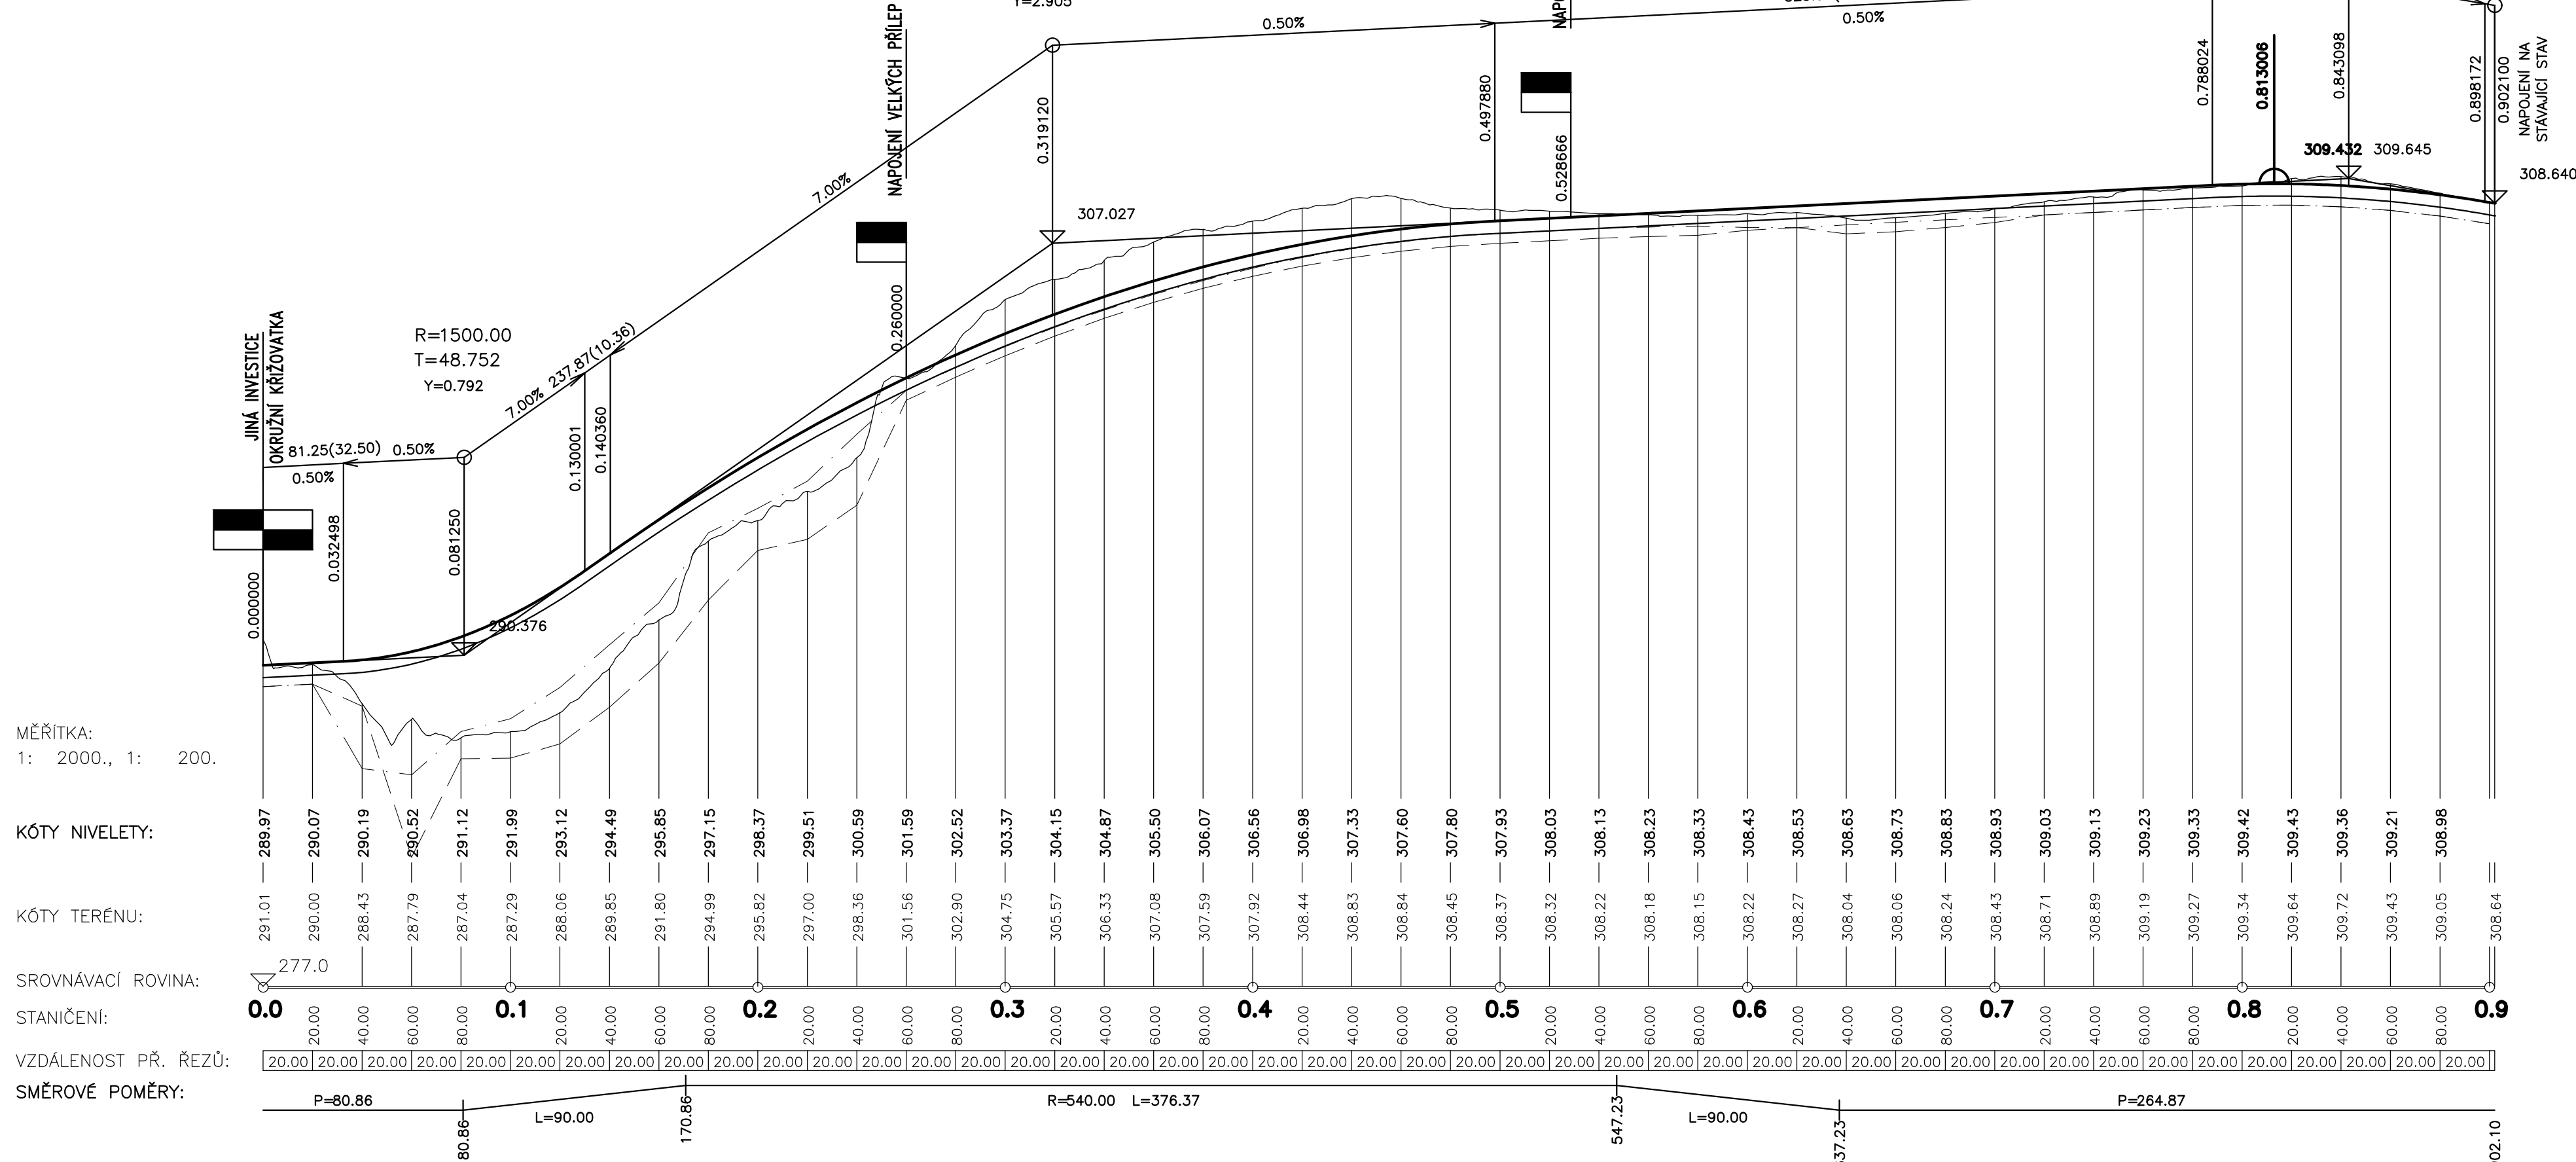

MĚŘITKA:
1: 2000., 1: 200.

KÓTY NIVELETY:

KÓTY TERÉNU:

SROVNÁVACÍ ROVINA:

STANIČENÍ:


VZDÁLENOST PŘ. ŘEZŮ:

SMĚROVÉ POMĚRY:

< PROPOJENÍ SILNIC II/240 a III/2421 VELKÉ PŘÍLEPY >

NAPOJENÍ VELKÝCH PŘÍLEP

SKLONOVÉ POMĚRY:

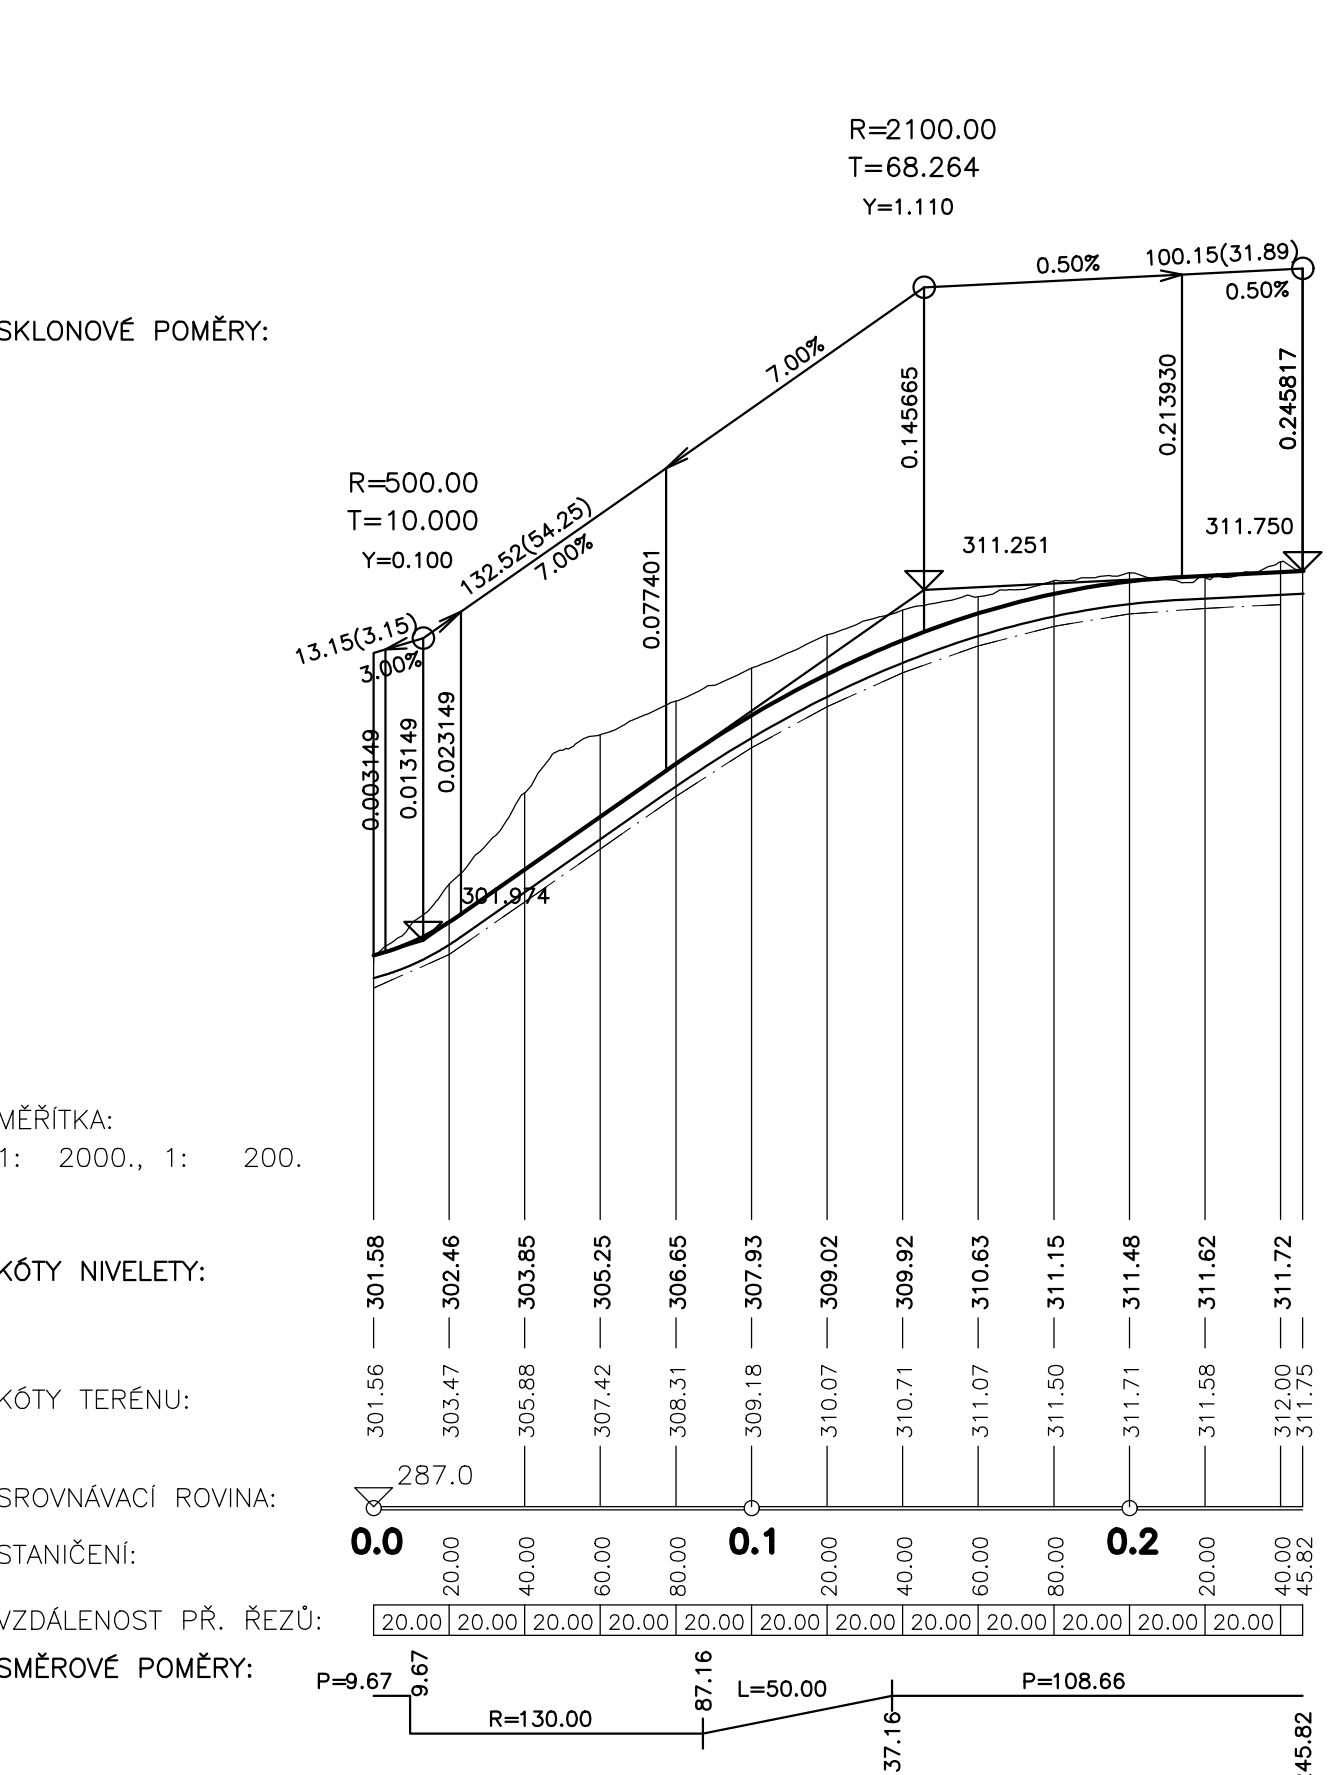

MĚŘITKA:
1: 2000., 1: 200.

KÓTY NIVELETY:

KÓTY TERÉNU:

SROVNÁVACÍ ROVINA:

STANIČENÍ:


VZDÁLENOST PŘ. ŘEZŮ:

SMĚROVÉ POMĚRY:

< PROPOJENÍ SILNIC II/240 a III/2421 VELKÉ PŘÍLEPY >

NAPOJENÍ NA III/2421

SKLONOVÉ POMĚRY:

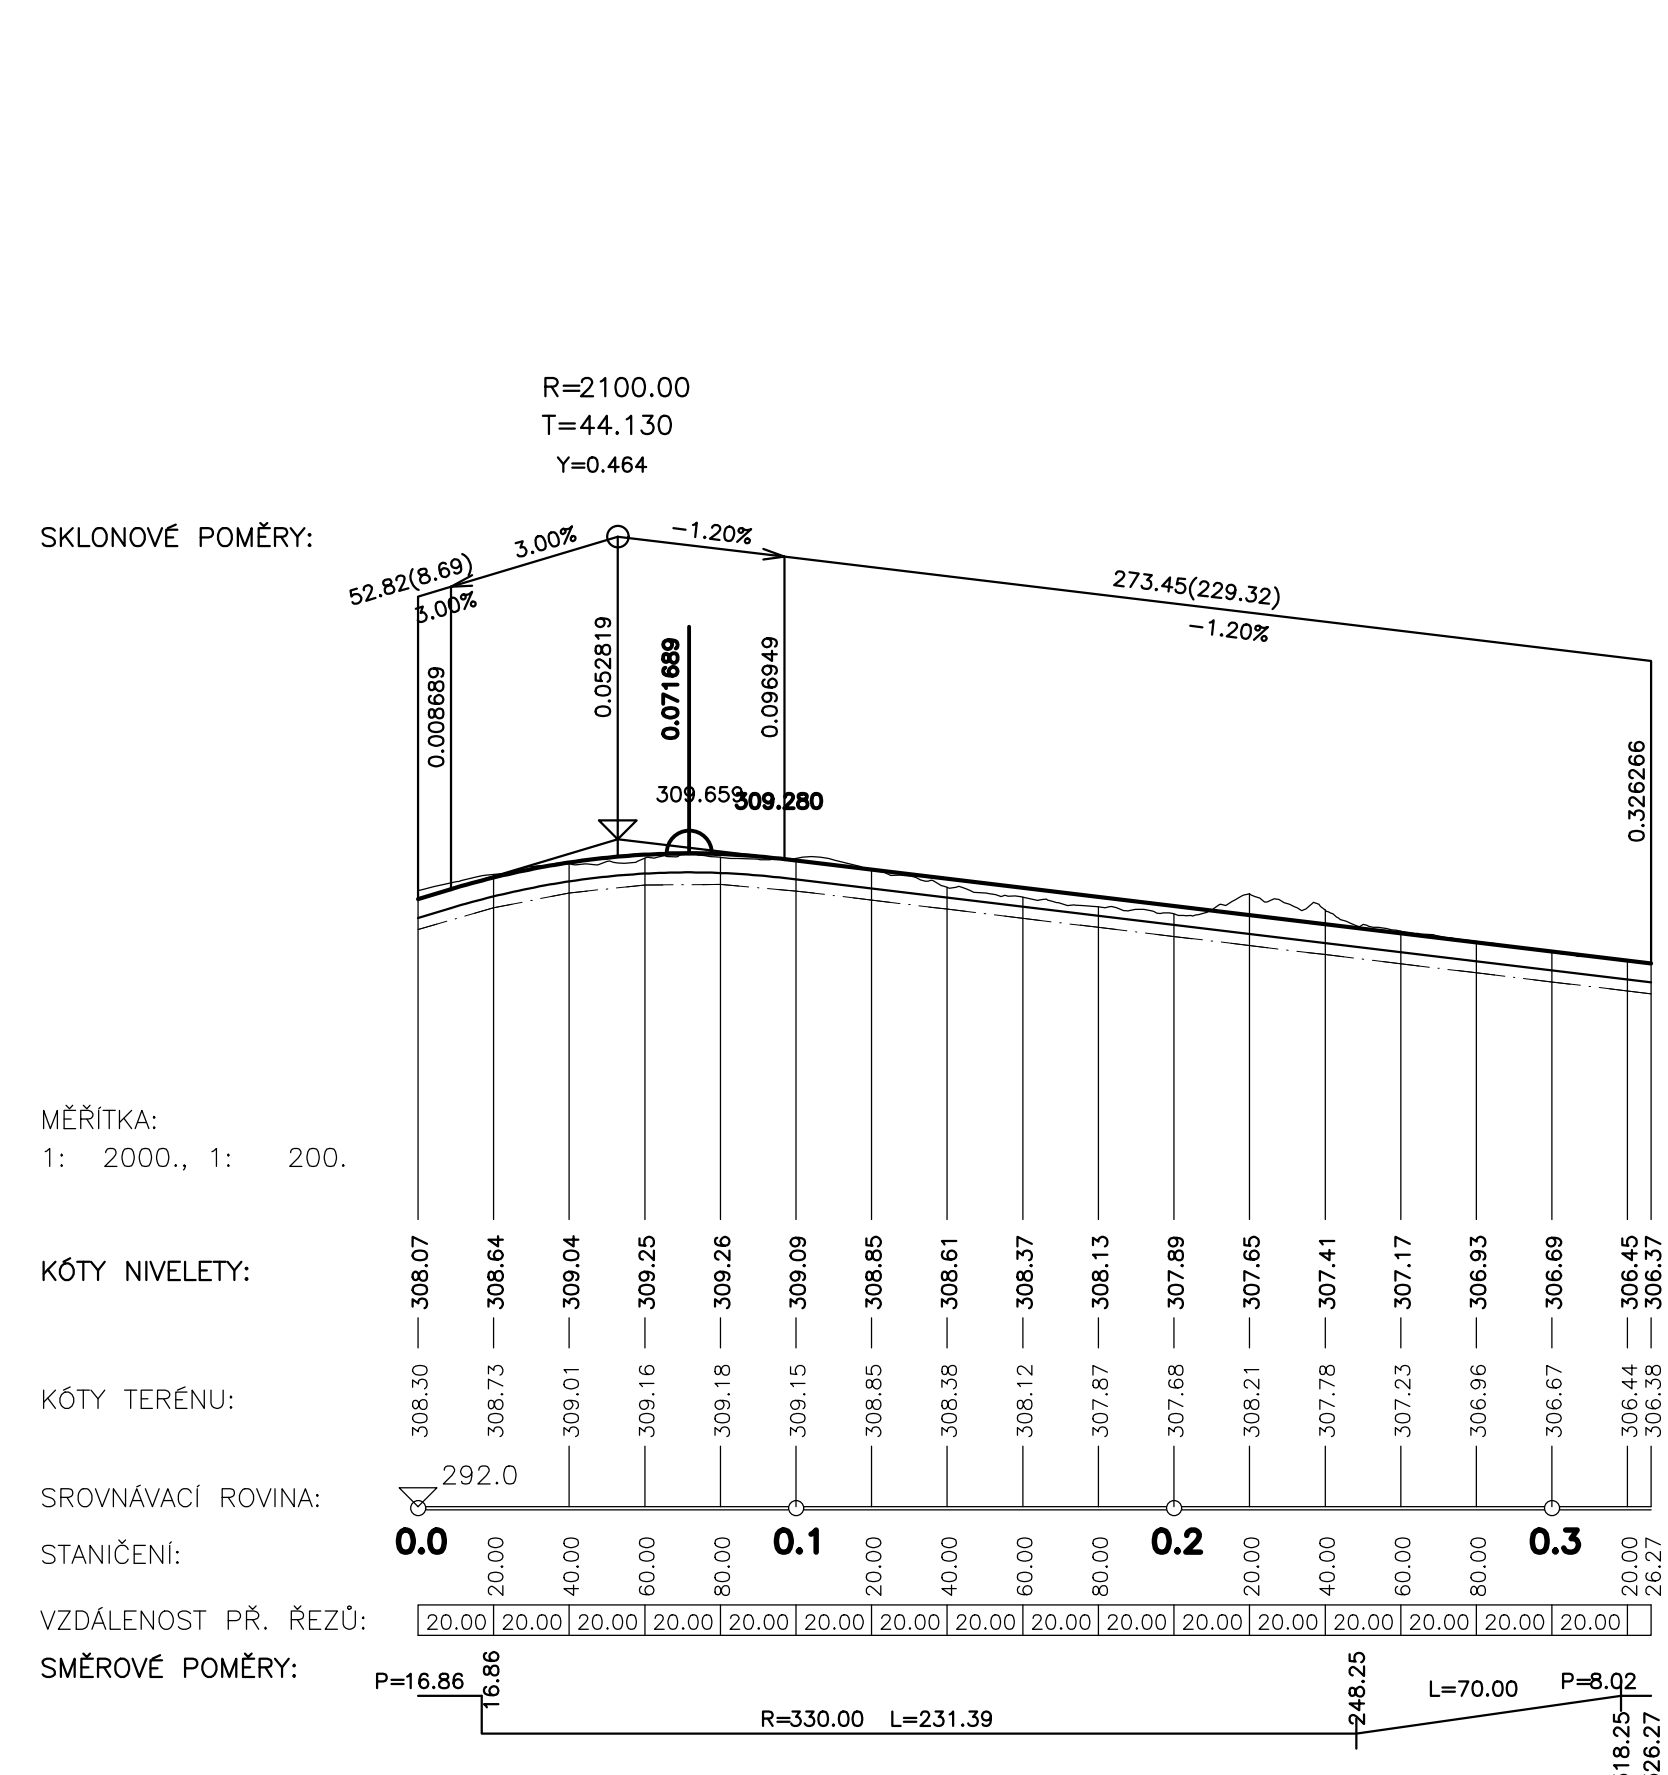

MĚŘITKA:
1: 2000., 1: 200.

KÓTY NIVELETY:


KÓTY TERÉNU:


SROVNÁVACÍ ROVINA:

STANIČENÍ:

VZDÁLENOST PŘ. ŘEZŮ:

SMĚROVÉ POMĚRY:

OBJEDNATEL: PD

 Obec Velké Přílepy
 Pražská 162
 252 64 Velké Přílepy

PROJEKTOVÁ, INŽENÝRSKÁ A KONZULTAČNÍ ORGANIZACE		www.vpupraha.cz	
CERTIFIKÁT ISO 9001	DIČ CZ60193280		
VPO DECO PRAHA a.s., PODBABSKÁ 1014/20, 160 00 PRAHA 6	PROJEKTANT	VYPRACOVAL	KONTROLA
Ing. Kamila MATZNEROVÁ	Ing. Kamila MATZNEROVÁ	Ing. Jan HRACHOVEC	Ing. Jan HRACHOVEC
AKCE	ATELIÉR DOPRAVNÍCH STAVEB		
PROPOJENÍ SILNIC II/240 a III/2421	ČÍSLO ZAKÁZKY	1-0584-03/00	
	DOKUMENTACE	TST	
	MĚŘITKO	1:2000/200	
	DATUM	03.2019	
	POČET FORMÁTŮ	6x44	
OBSAH PŘÍLOHY	ČÁST	ČÍSLO PŘÍLOHY	ČÍSLO KOPIE
PODÉLNÉ PROFILY	B	3	
DOKUMENTACE LZE UŽÍVAT POUZE VE SMISLU PŘÍSLUŠNÉ SMLOUVY O DÍLO. VÝKRES, Ů JEHO ČÁST, NĚŽE BŮT KOPÍROVÁN NEBO JINÝM ZPŮSOBEM HOUSŘOVÁN POUZE PO PŘEDCHOZÍM SOUHLASÍ VPO DECO PRAHA a.s.			