


PP VARIANTA 2

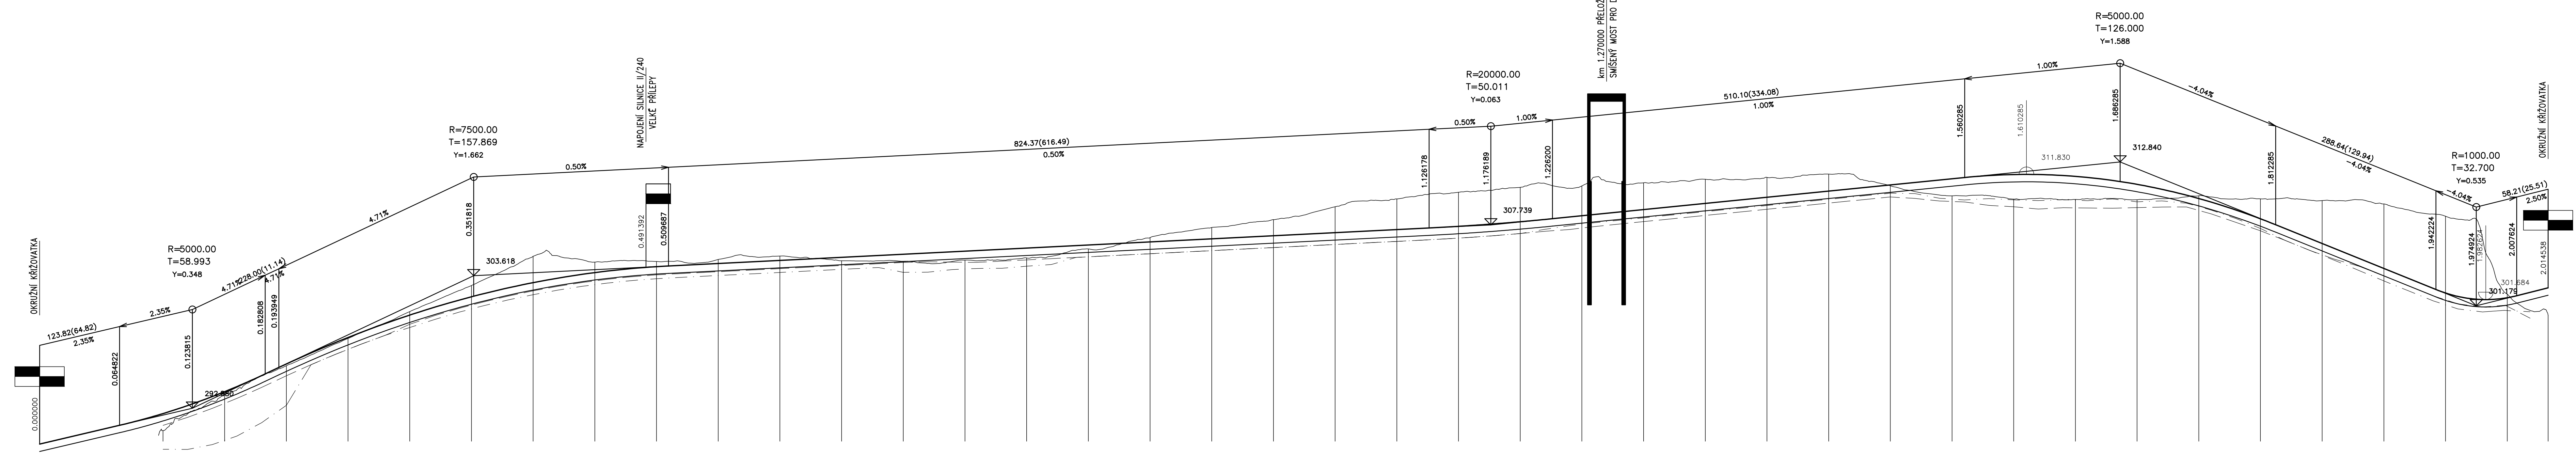

MĚŘITKA:  
1: 2000., 1: 200.


KÓTY NIVELETY:




KÓTY TERÉNU:




SROVNÁVACÍ ROVINA:

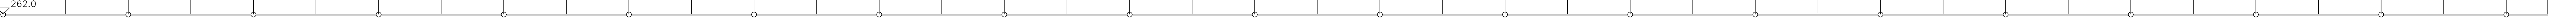


STANIČENÍ:

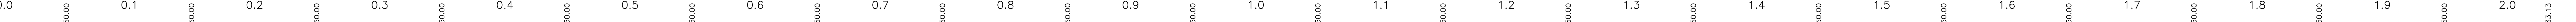

VZDÁLENOST PŘ. ŘEZŮ:

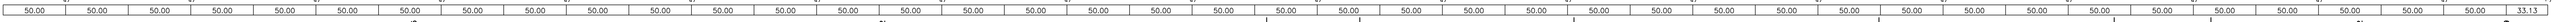

SMĚROVÉ POMĚRY:

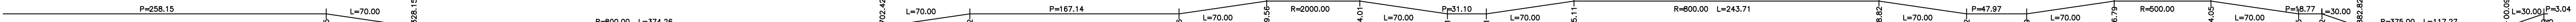

OBJEDNATEL, PD

Obec Velké Přílepy  
Pražská 162  
252 64 Velké Přílepy

JTSK  
PROJEKTOVÁ, INŽENÝRSKÁ A KONZULTAČNÍ ORGANIZACE  
CERTIFIKÁČNÍ SO 9001  
VÝP DECO PRAHA s.r.o., PODBAŘSKÁ 1014/20, 160 00 PRAHA 6  
IČ: CZ00193280  
WWW.VYPPRAHA.CZ

PROJEKTANT	VYPRACOVAL	KONTROLA	HIP
Ing. Tereza ŠNOUROVÁ	Ing. Tereza ŠNOUROVÁ	Ing. Jan HRACHOVEC	Ing. Jan HRACHOVEC

ČÍSLO ZAKÁZKY: 1-0584-01/00  
DOKUMENTACE: 1ST  
MĚŘITKO: 1:2000/200  
DATUM: 05.2019  
POČET FORMÁTŮ: 14xA4  
ČÁST: B  
ČÍSLO PŘÍLOHY: 3.2  
OBLO KÓPE:

Jižní obchvat obce Velké Přílepy  
B. VÝKRESOVÁ ČÁST  
PODĚLNÝ PROFIL - VARIANTA 2

DOKUMENTACE LÉŽE UŽIVNÍ POJCE VE SMĚRU PŘÍLOŽENÉ SMĚROVÉ OBLA VÝKRES, D. JEHO ČÁSTI MŮŽE BÝT KOPÍROVÁN NEBO JINAK ZPŮSOBEN KOPÍROVÁN POJCE PO PŘEDCHOZÍM SOHLASÍ SVOJÍ DECO PRAHA s.r.o.