


S 7,5/70

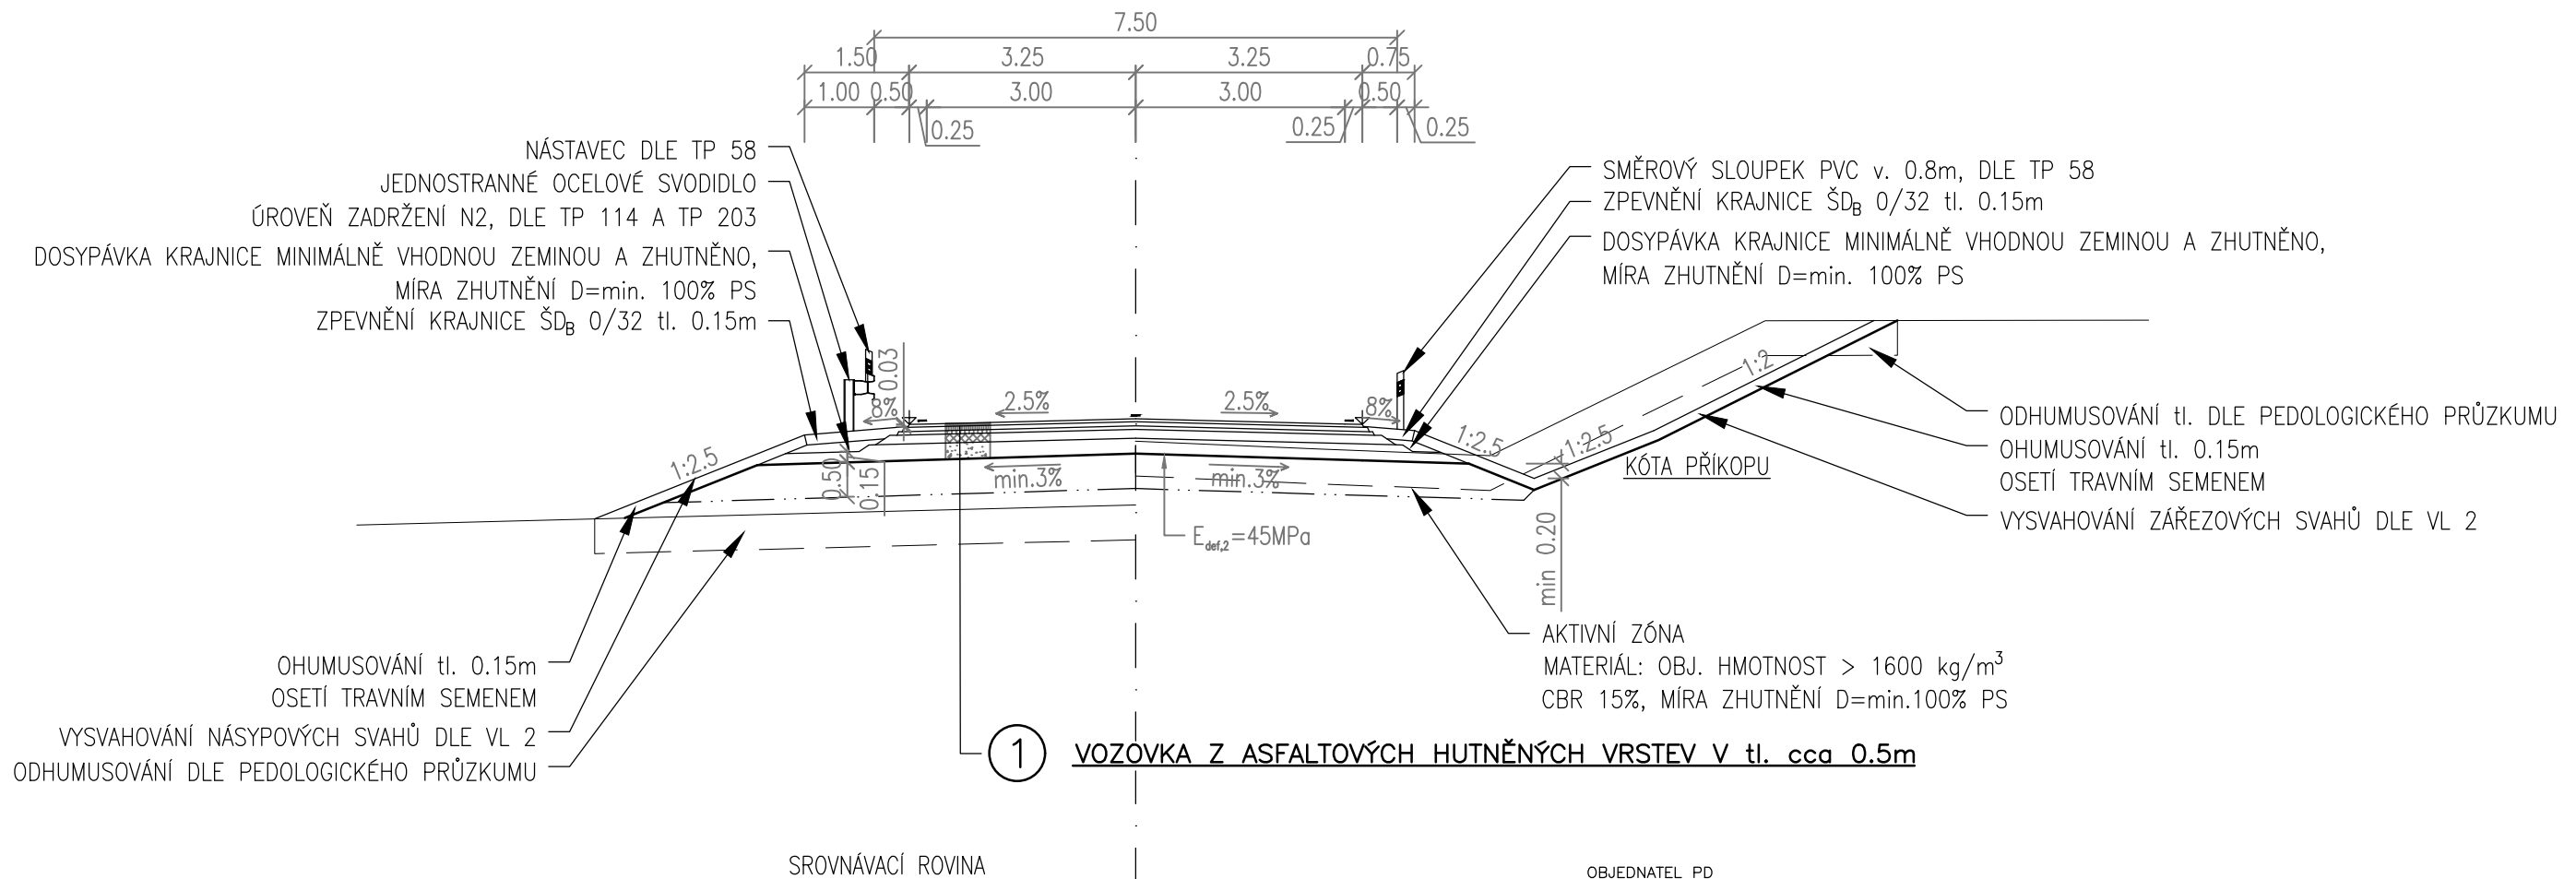

OBJEDNATEL PD



Obec Velké Přílepy
 Pražská 162
 252 64 Velké Přílepy

JTSK

Bpv

PROJEKTOVÁ, INŽENÝRSKÁ A KONZULTAČNÍ ORGANIZACE CERTIFIKÁT ISO 9001 VPÚ DECO PRAHA a.s., PODBABSKÁ 1014/20, 160 00 PRAHA 6 DIČ CZ60193280 www.vpupraha.cz					
PROJEKTANT	VYPRACOVAL	KONTROLA	HIP	ATELIÉR DOPRAVNÍCH STAVEB	
Ing. Tereza ŠNOUROVÁ	Ing. Tereza ŠNOUROVÁ	Ing. Jan HRACHOVEC	Ing. Jan HRACHOVEC	ČÍSLO ZAKÁZKY	1-0584-01/00
AKCE				DOKUMENTACE	TST
Jižní obchvat obce Velké Přílepy				MĚŘÍTKO	1:100
B. VÝKRESOVÁ ČÁST				DATUM	05.2019
OBSAH PŘÍLOHY				POČET FORMÁTŮ	2xA4
VZOROVÉ PŘÍČNÉ ŘEZY				ČÁST	B
				ČÍSLO PŘÍLOHY	4
				ČÍSLO KOPIE	
				KÓD	
DOKUMENTACI LZE UŽÍVAT POUZE VE SMYSLU PŘÍSLUŠNÉ SMLOUVY O DÍLO. VÝKRES, ČI JEHO ČÁST, MŮŽE BÝT KOPIROVÁN NEBO JINÝM ZPŮSOBEM ROZŠÍŘOVÁN POUZE PO PŘEDCHOZÍM SOUHLASU VPÚ DECO PRAHA a.s.					