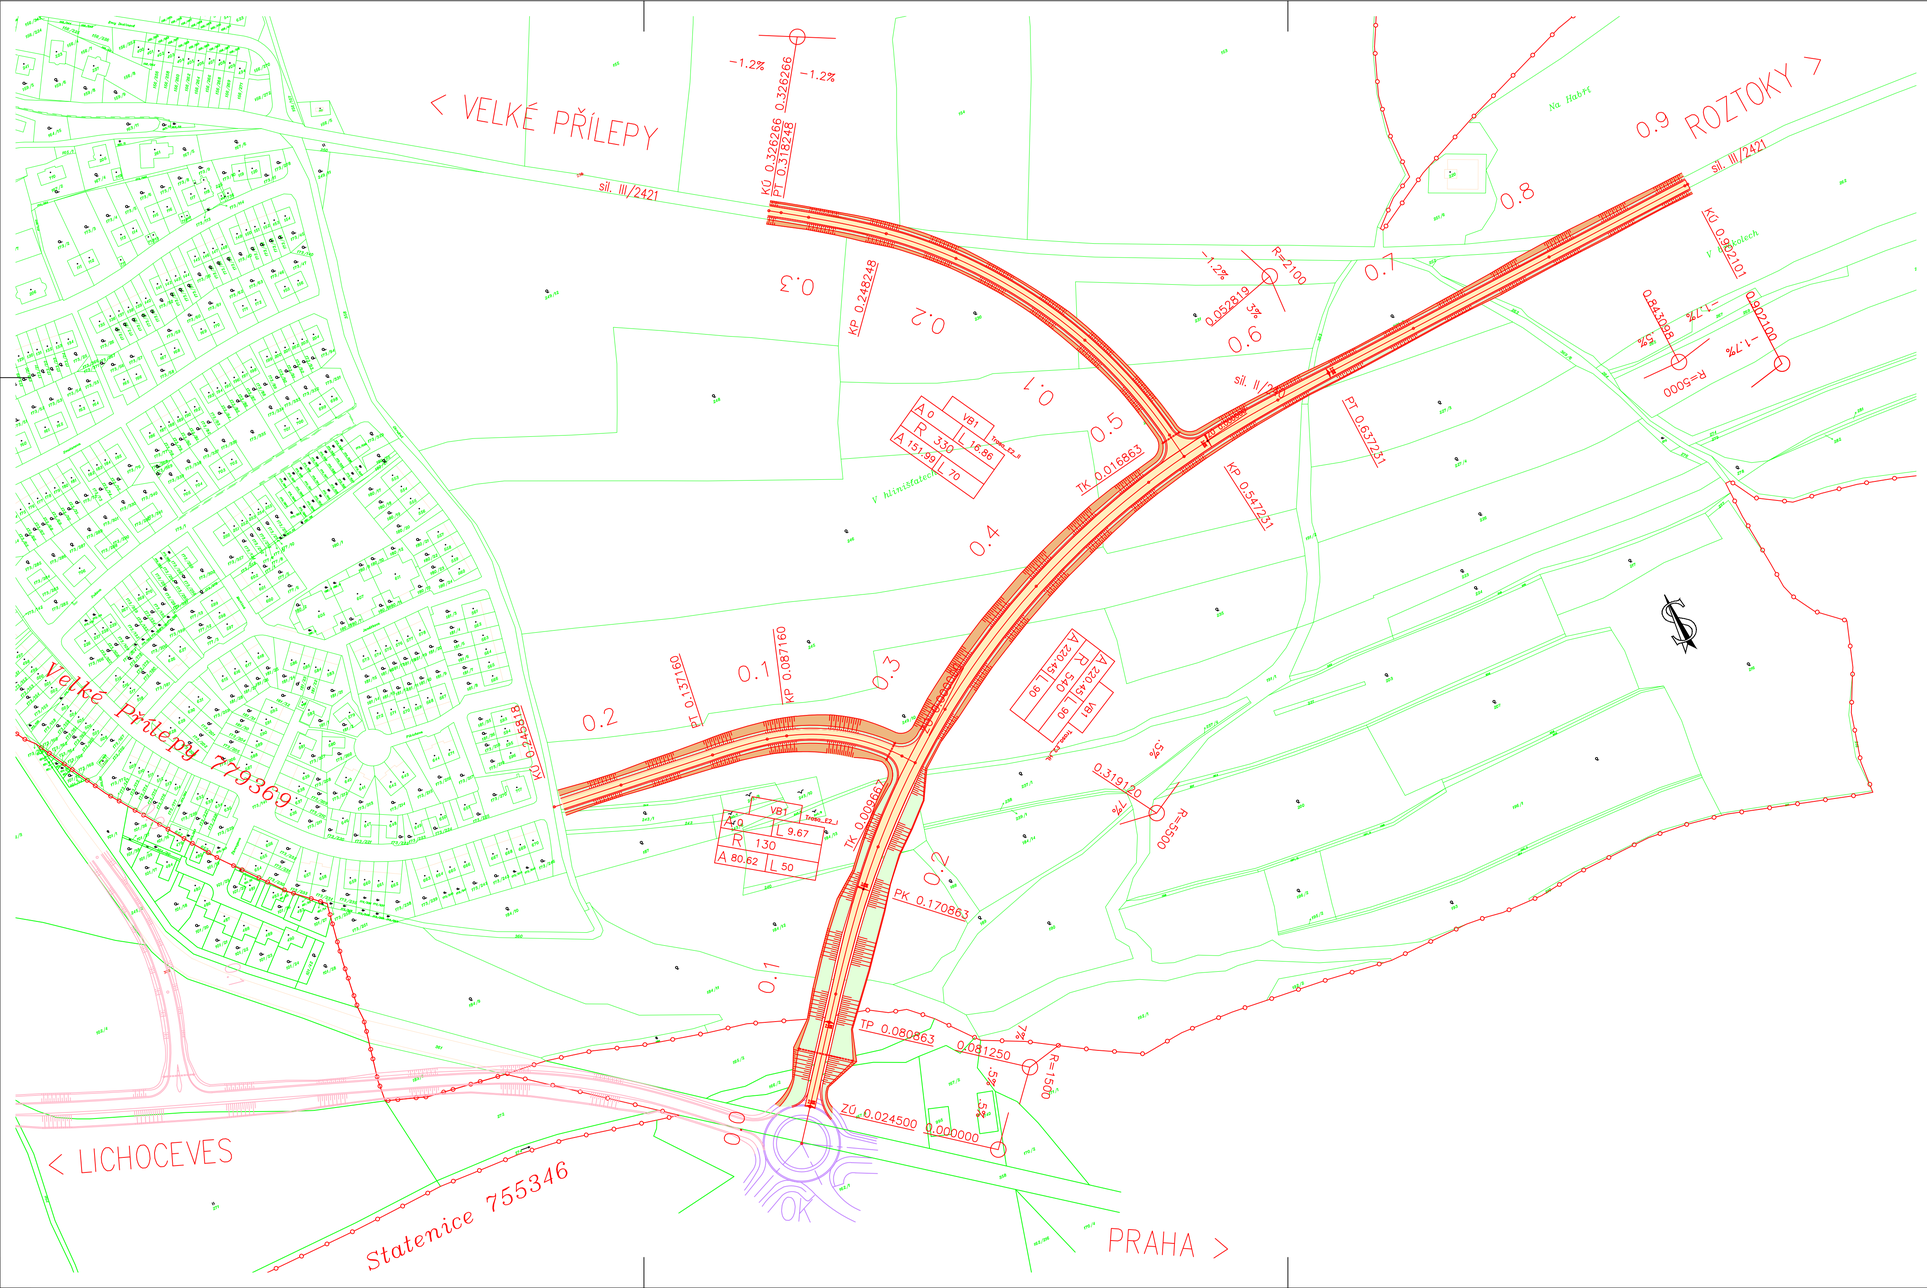

LEGENDA ŠRAF:

- KOMUNIKACE
- OHUMUSOVÁNÍ NÁSYPŮ
- OHUMUSOVÁNÍ VÝKOPŮ

LEGENDA:

- PROPOJENÍ SILNIC II/240 a III/2421
- JINÁ INVESTICE – OKRUŽNÍ KŘIŽOVATKA – OBECNÍ SOUBOR STATENICE
- JINÁ INVESTICE – JIŽNÍ OBCHVAT OBCE VELKÉ PŘÍLEPY
- 289 KATASTRÁLNÍ MAPA S PARCELNÍMI ČÍSLY
- V.Přílepy HRANICE KATASTRÁLNÍCH ÚZEMÍ

OBJEDNATEL PD

Obec Velké Přílepy
Pražská 162
252 64 Velké Přílepy

JTSK

Bpv

PROJEKTOVÁ, INŽENÝRSKÁ A KONZULTAČNÍ ORGANIZACE
CERTIFIKÁT ISO 9001
VPÚ DECO PRAHA a.s., PODBABSKÁ 1014/20, 160 00 PRAHA 6
DIČ CZ60193280
www.vpupraha.cz

VPÚ DECO PRAHA a.s.

PROJEKTANT	VYPRACOVAL	KONTROLA	HIP
Ing. Kamila MATZNEROVÁ	Ing. Kamila MATZNEROVÁ	Ing. Jan HRACHOVEC	Ing. Jan HRACHOVEC

ATELIÉR DOPRAVNÍCH STAVEB

AKCE
Propojení silnic II/240 a III/2421

B. VÝKRESOVÁ ČÁST

ČÍSLO ZAKÁZKY	1-0584-03/00
DOKUMENTACE	TST
MĚŘÍTKO	1:2000
DATUM	03.2019
POČET FORMÁTŮ	8xA4

OBSAH PŘÍLOHY
SITUACE

ČÁST	ČÍSLO PŘÍLOHY	ČÍSLO KOPIE
B	2.1	

KÓD

DOKUMENTACI LZE UŽÍVAT POUZE VE SMYSLU PŘÍSLUŠNÉ SMLOUVY O DÍLO. VÝKRES, Č. JEHO ČÁST, MŮŽE BÝT KOPÍROVÁN NEBO JINÝM ZPŮSOBEM ROZŠIŘOVÁN POUZE PO PŘEDCHOZÍM SOUHLASU VPÚ DECO PRAHA a.s.