
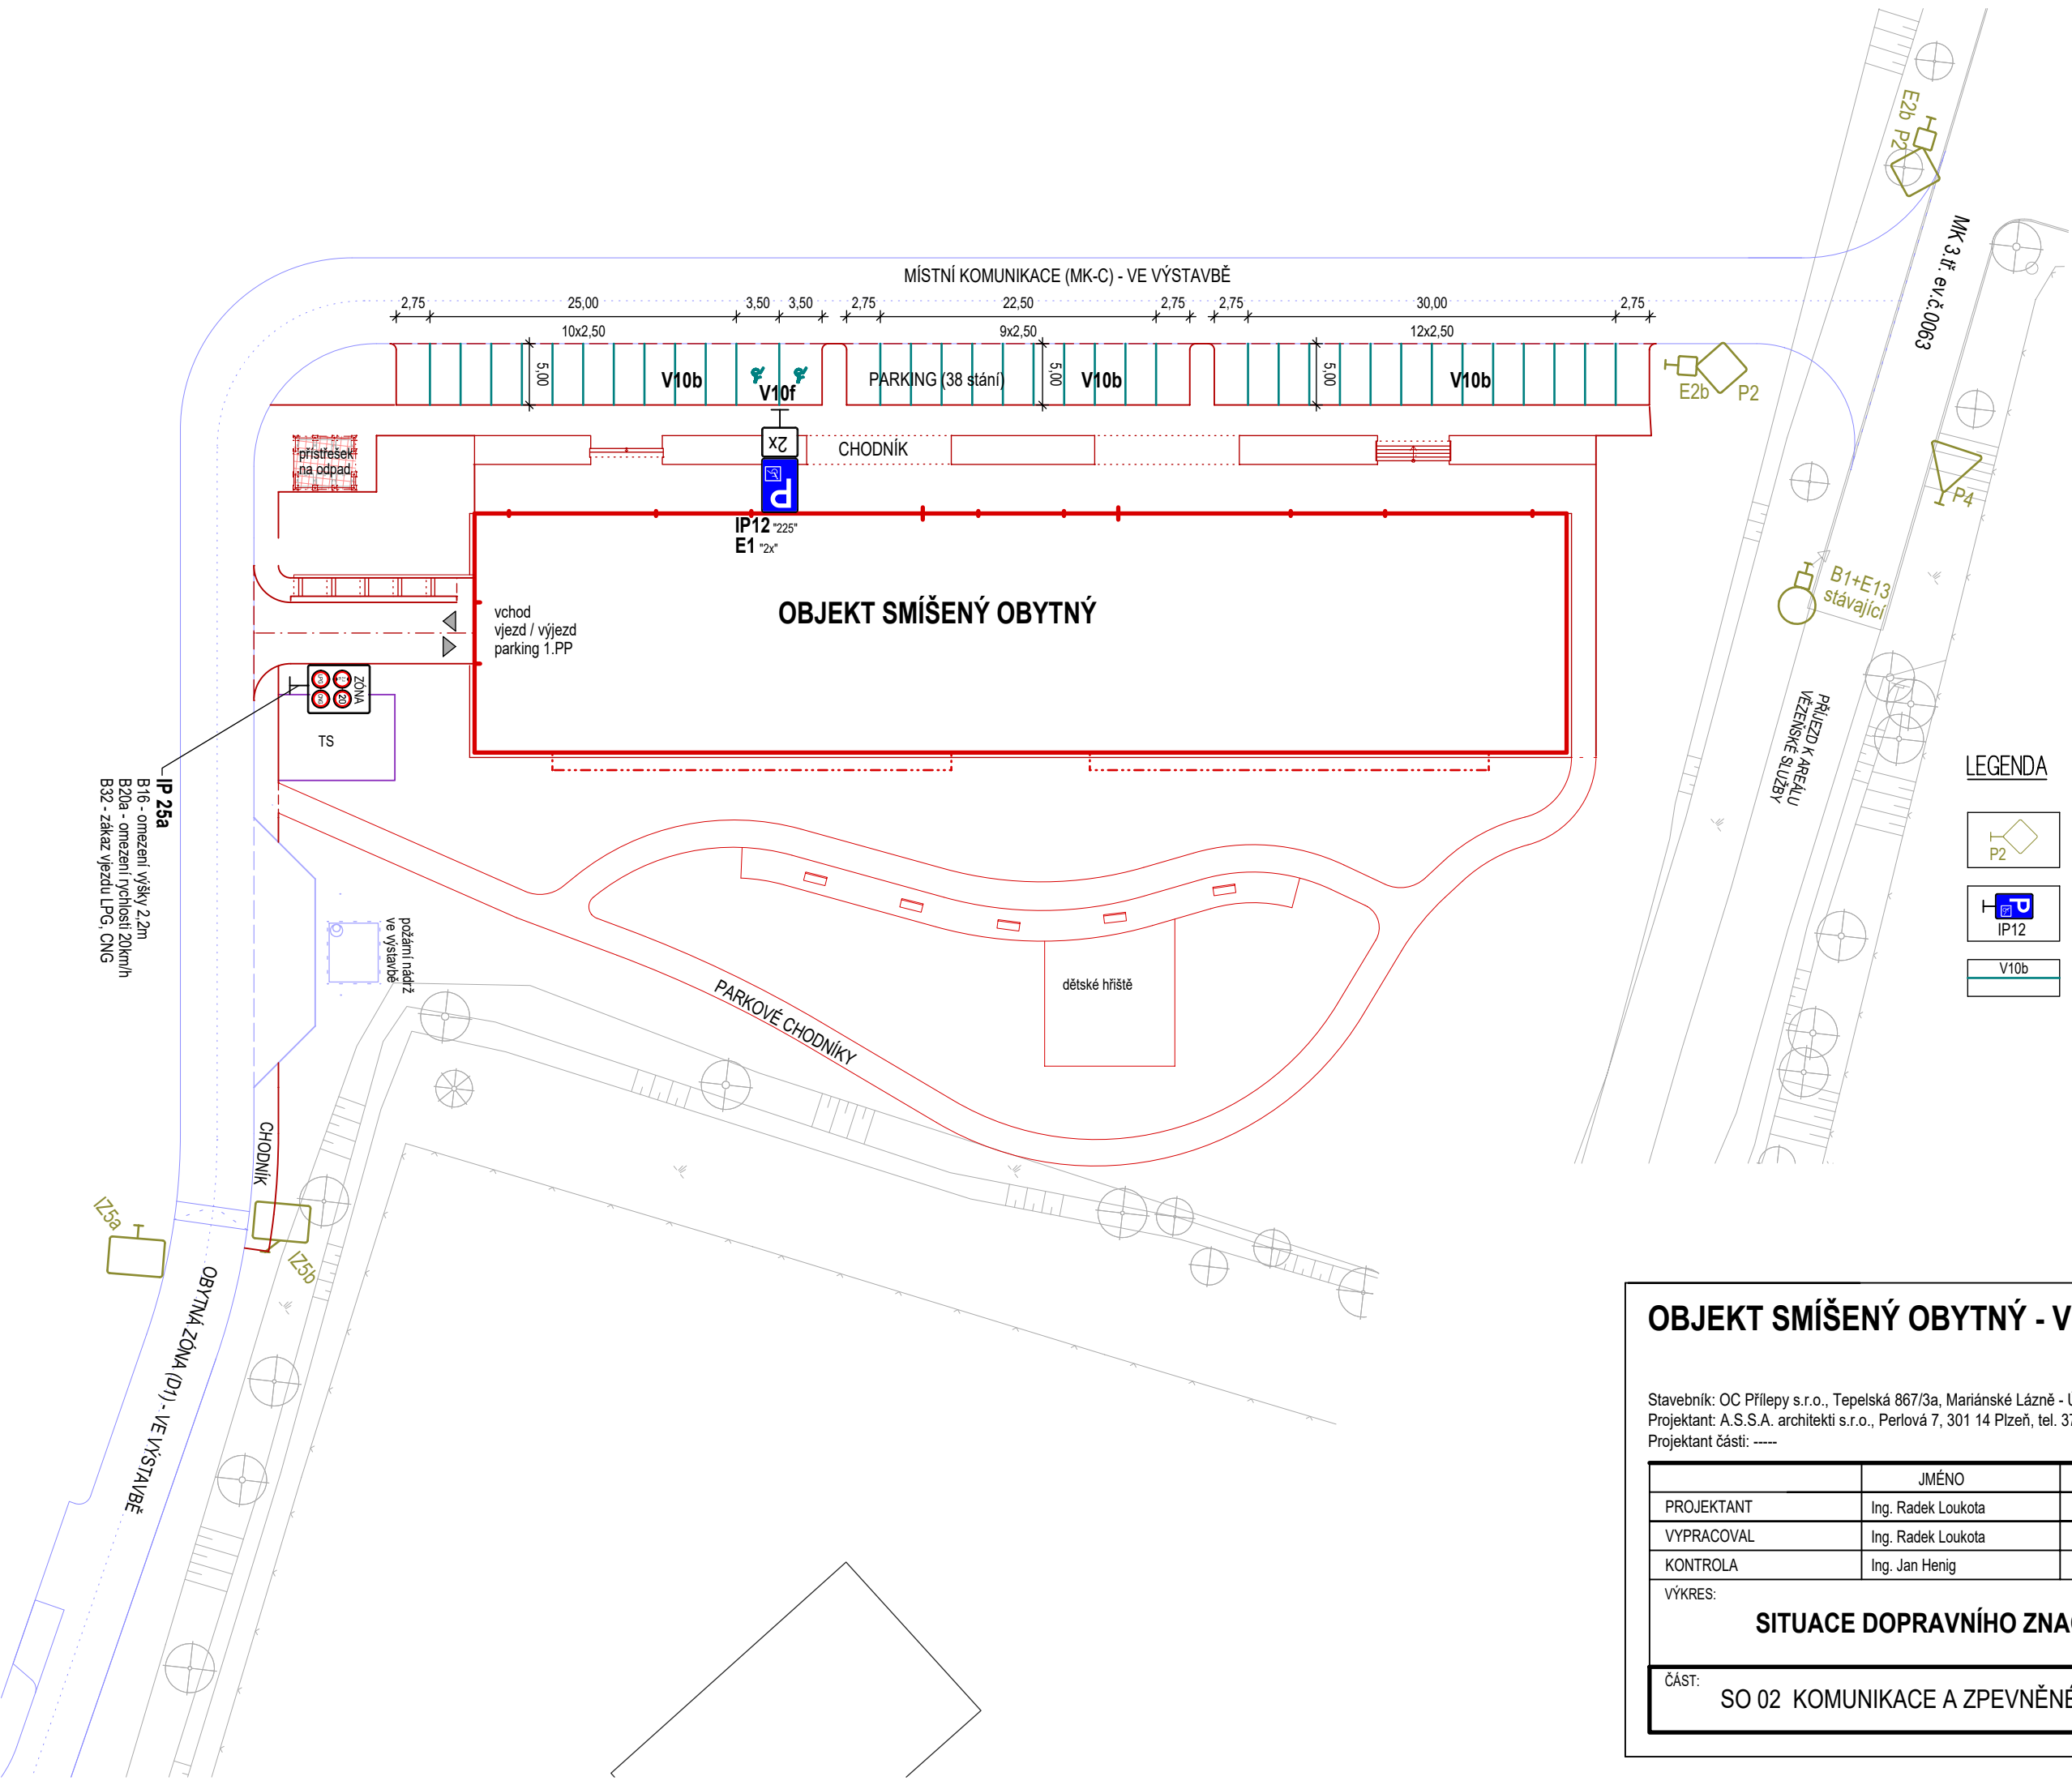
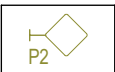
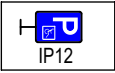


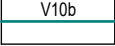

LEGENDA

- 

DOPRAVNÍ ZNAČENÍ STÁVAJÍCÍ
A V REALIZACI (STAVBA TECHNICKÉ A DOPRAVNÍ INFRASTRUKTURY)
- 

NAVRŽENÉ SVISLÉ DOPRAVNÍ ZNAČENÍ
- 

NAVRŽENÉ VODOROVNÉ DOPRAVNÍ ZNAČENÍ

OBJEKT SMÍŠENÝ OBYTNÝ - VELKÉ PŘÍLEPY, K TURSKU

Stavebník: OC Přílepy s.r.o., Tepelská 867/3a, Mariánské Lázně - Úšovice
Projektant: A.S.S.A. architekti s.r.o., Perlová 7, 301 14 Plzeň, tel. 377236429, www.assa.cz
Projektant částí: -----

	JMÉNO	PODPIS	RAZÍTKO	
PROJEKTANT	Ing. Radek Loukota			
VYPRACOVAL	Ing. Radek Loukota			
KONTROLA	Ing. Jan Henig			
VÝKRES:			STUPEŇ	DSP
SITUACE DOPRAVNÍHO ZNAČENÍ			DATUM	02/2023
			MĚŘÍTKO	1:500
			VÝKRES Č.	PARÉ Č.
ČÁST:			3	
SO 02 KOMUNIKACE A ZPEVNĚNÉ PLOCHY				