


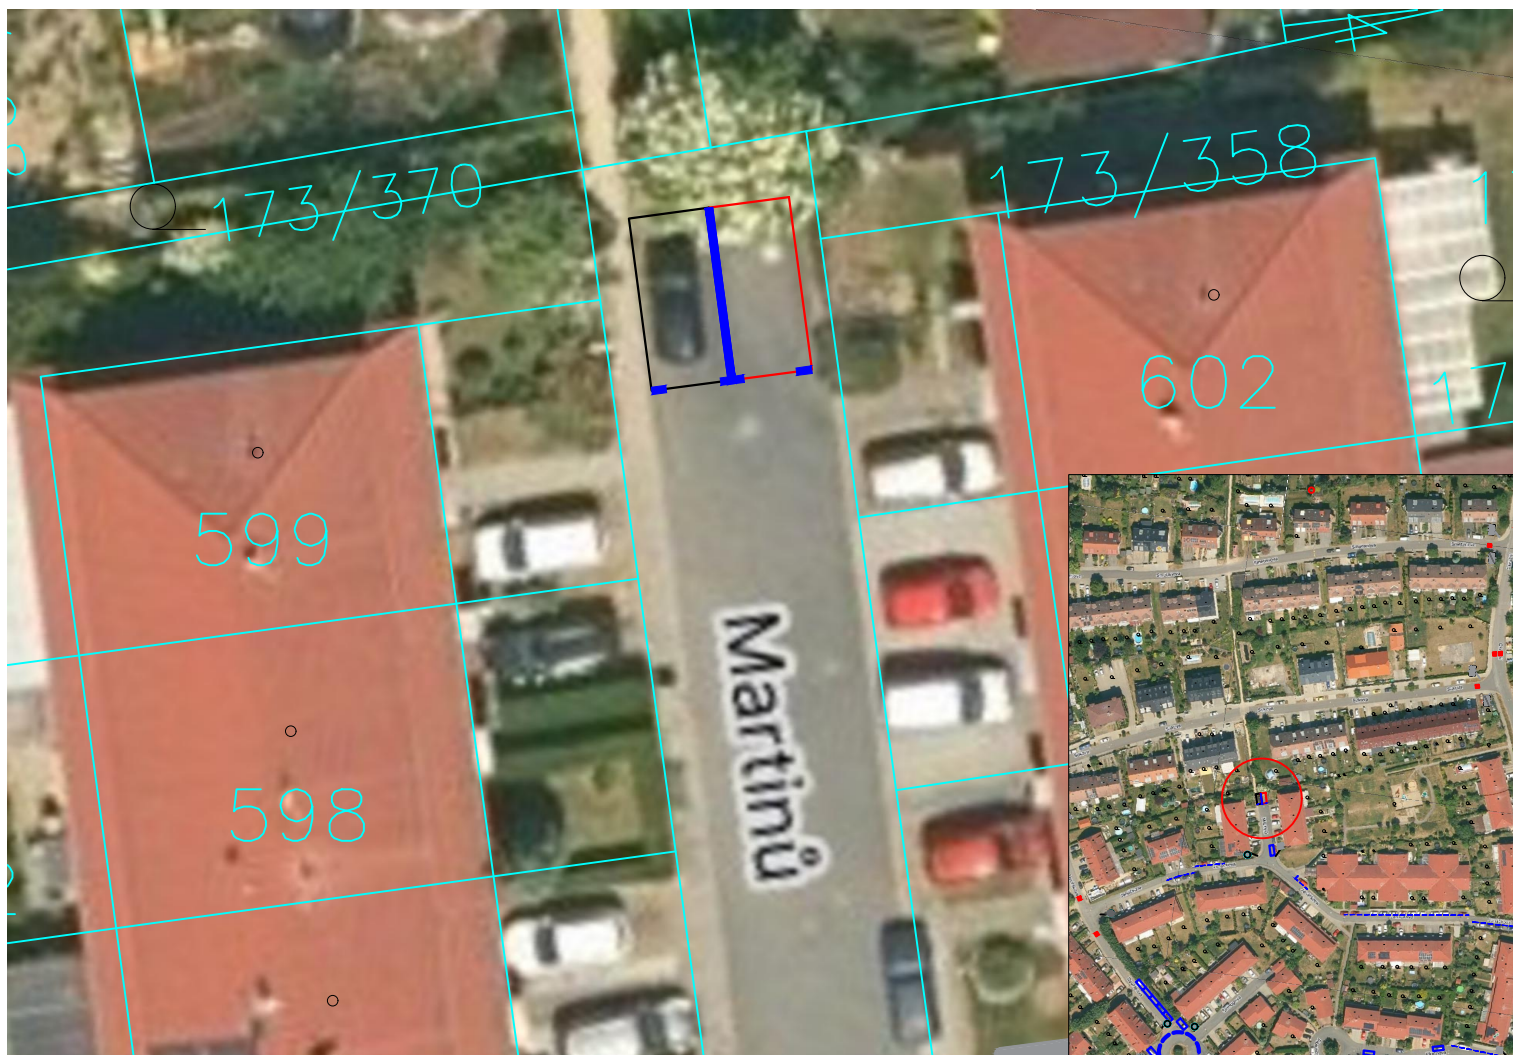

Doplnění druhého kolmého parkovacího stání v komunikaci Martinů.
Stání vyznačeno vodorovným dopravním značením

OBJEDNATEL STAVBY:		Razítko:	
	Obec Velké Přílepy		
	Pražská 162		
	252 64 Velké Přílepy		
		Ověřil:	
		DATUM:	PODPIS:

JTSK

Bpv

				ING. PETR PACÁK NUŠLOVA 2286, 158 00 PRAHA 5 IČO 04120078			
PROJEKTANT	VYPRACOVAL		KOORDINACE	PROJEKTOVÝ ATELIÉR			
ING. PACÁK	ING. PACÁK		ING. PACÁK				
OBJEKT DOPRAVNÍ STUDIE LOKALITY H-SYSTÉM VELKÉ PŘÍLEPY				ČÍSLO ZAKÁZKY			
				DOKUMENTACE		ST	
				MĚŘÍTKO		1:250	
				DATUM			
				POČET FORMÁTŮ		A4	
OBSAH PŘÍLOHY SITUAČNÍ VÝKRES NÁVRHU DOPRAVNÍHO ŘEŠENÍ ETAPA I - DOPLNĚNÍ KOLMÉHO STÁNÍ - ULICE MARTINŮ				ČÍSLO KOPIE		ČÁST	ČÍSLO PŘÍLOHY
DOKUMENTACI LZE UŽÍVAT POUZE VE SMYSLU PŘÍSLUŠNÉ SMLOUVY O DÍLO. VÝKRES, ČI JEHO ČÁST, MŮŽE BÝT KOPIROVÁN NEBO JINÝM ZPŮSOBEM ROZŠÍŘOVÁN POUZE PO PŘEDCHOZÍM SOUHLASU							