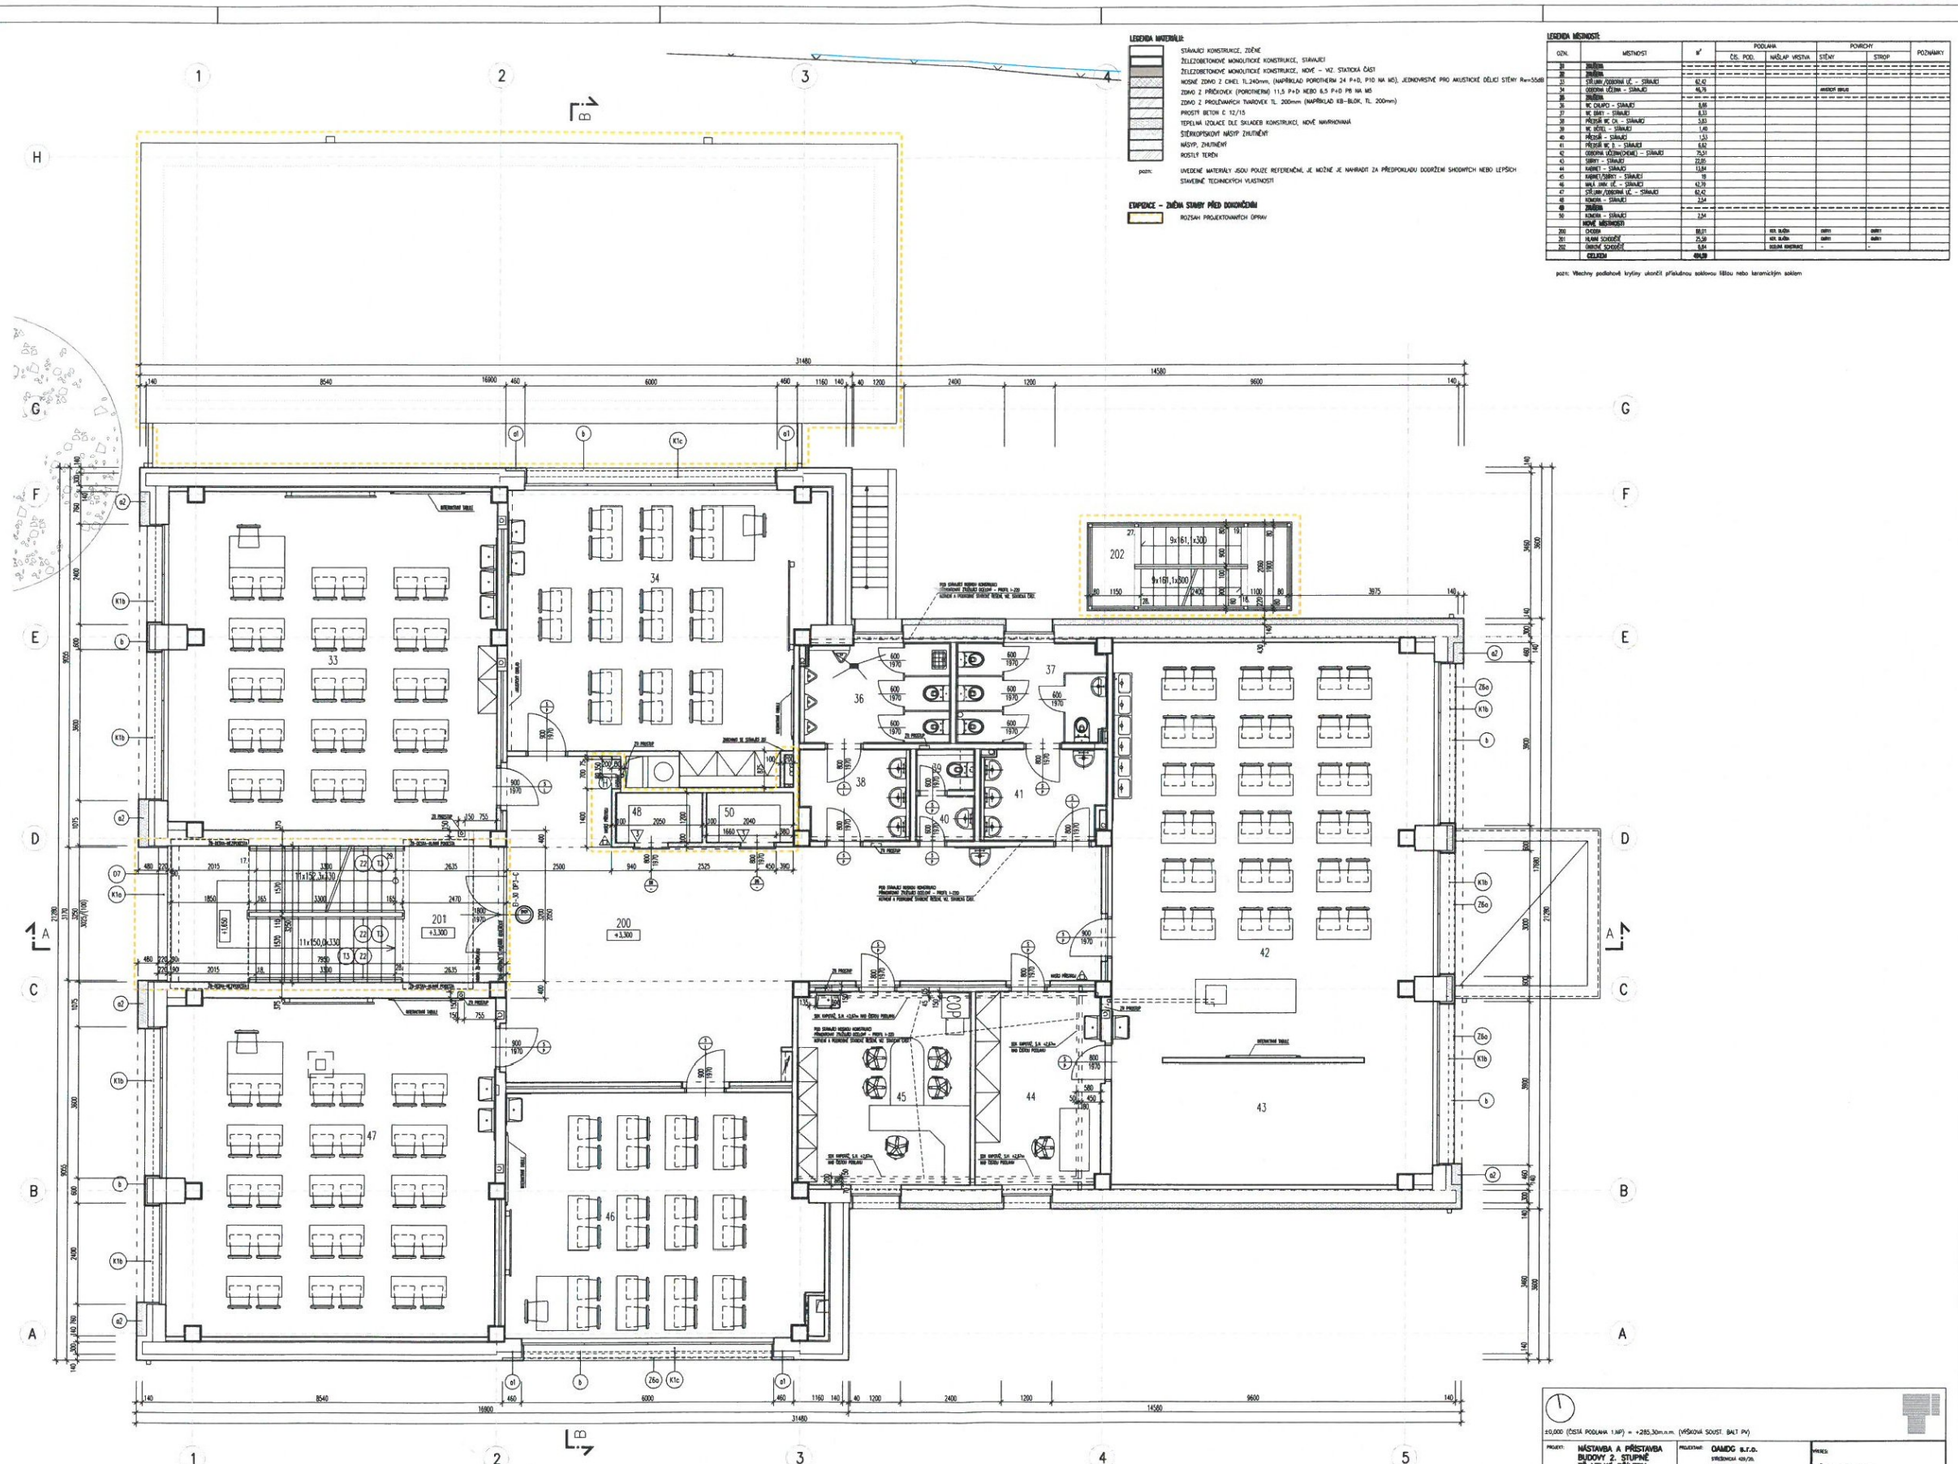
LEGENDA MATERIÁLŮ:
STÁVAJÍCÍ KONSTRUKCE, ZDĚNÉ
ŽELEZOBETONOVÉ MONOLITICKÉ KONSTRUKCE, STÁVAJÍCÍ
ŽELEZOBETONOVÉ MONOLITICKÉ KONSTRUKCE, NOVÉ – VIZ. STATICKÁ ČÁST
NOSNÉ ZDIVO Z CIHEL TL.240mm, (NAPŘÍKLAD POROTHERM 24 P+D, P10 NA MC). JEDNOVRSTVÉ PRO AKUSTICKÉ DĚLICÍ STĚNY Rw=55dB
ZDIVO Z PŘÍČKOVEK (POROTHERM) 11,5 P+D NEBO 6,5 P+D P8 NA MC
ZDIVO Z PROLÉVANÝCH TVÁROVEK TL. 200mm (NAPŘÍKLAD KB-BLOK, TL. 200mm)
PROSTÝ BETON C 12/15
TEPELNÁ IZOLACE DLE SKLADEB KONSTRUKCÍ, NOVĚ NAVRHOVANÁ
STĚRKOPÍSKOVÝ NÁSYP ZHUTNĚNÝ
NÁSYPY, ZHUTNĚNÝ
ROSTLÝ TERÉN
pozn: UVEDENÉ MATERIÁLY JSOU POUZE REFERENČNÍ, JE MOŽNÉ JE NAHRADIT ZA PŘEDPOKLADU DODRŽENÍ SHODNÝCH NEBO LEPŠÍCH STAVEBNĚ TECHNICKÝCH VLASTNOSTÍ
EXPEDICE – ZMĚNA STAVBY PŘED DOKONČENÍM
ROZSAH PROJEKTOVANÝCH OPRAV
LEGENDA MÍSTNOSTÍ:
ČÍS. | MÍSTNOST | M² | PODLAHA: ČÍS. POD. | NÁŠLAP VRSTVA | POVRCHY: STĚNY | STROP | POZNÁMKY
30 | ZRUŠENA
31 | ZRUŠENA
33 | STÁVAJÍCÍ ODBORNÁ UČ. – STÁVAJÍ | 62,42
34 | ODBORNÁ UČEBNA – STÁVAJÍCÍ | 66,76 | | | | | ANDREAS GRUB
35 | ZRUŠENA
36 | WC CHLAPCI – STÁVAJÍ | 8,88
37 | WC ŽENY – STÁVAJÍCÍ | 8,53
38 | PŘÍSTUPÍ WC CH. – STÁVAJÍCÍ | 5,83
39 | WC UČITEL – STÁVAJÍCÍ | 1,45
40 | PŘÍSTUPÍ – STÁVAJÍCÍ | 1,53
41 | PŘÍSTUPÍ WC Ž. – STÁVAJÍCÍ | 6,67
42 | ODBORNÁ UČEBNA(CHEMIE) – STÁVAJÍCÍ | 70,24
43 | SUBSTI – STÁVAJÍCÍ | 22,01
44 | KABINET – STÁVAJÍCÍ | 13,84
45 | KABINET/ŠATNY – STÁVAJÍCÍ | 19
46 | MALÁ SPOR. UČ. – STÁVAJÍCÍ | 42,76
47 | STŘ.ODBORNÁ UČ. – STÁVAJÍCÍ | 62,42
48 | KOMÍN – STÁVAJÍCÍ | 2,24
49 | ZRUŠENA
50 | KOMÍN – STÁVAJÍCÍ | 2,24
NOVÉ MÍSTNOSTI
200 | CHODBA | 88,01 | | KER. DLAŽBA | OMÍTKY | OMÍTKY
201 | VSTUPNÍ SCHODIŠTĚ | 25,58 | | KER. DLAŽBA | OMÍTKY | OMÍTKY
202 | ZADNÍ SCHODIŠTĚ | 8,84 | | BEZBAR KRYCÍ | - | -
CELKEM | 494,59
pozn: Všechny podlahové krytiny ukončit příslušnou soklovou lištou nebo keramickým soklem
±0,000 (ČISTÁ PODLAHA 1.NP) = +285,30 m.n.m. (VYŠŠÍ/ZÁ SOUST. BALT PV)
PROJEKT: NÁSTAVBA A PŘÍSTAVBA BUDOVY 2. STUPNĚ ZŠ VELKÉ PŘÍLEPY
MÍSTO: PRAŽSKÁ 36, 252 14 VELKÉ PŘÍLEPY
OBEC / ČÁST: VELKÉ PŘÍLEPY, KAMÝK U VELKÝCH PŘÍLEP
ČÍSLO EPČO: VELKÉ PŘÍLEPY, DAR. Přístav. – ZMĚNA
KAT. ČÍSLO: 217, 3471
INVESTOR: OBEC VELKÉ PŘÍLEPY, PRAŽSKÁ 102, 252 14 VELKÉ PŘÍLEPY
PROJEKTANT: OAMDG s.r.o., STŘEDNÍCKÁ 420/28, 162 00 Praha 6, TEL. +420 605744883, EMAIL: LIBOR@PRIZEK.EU
PROJEKTOVAL: SOKOLOVSKÁ 871, 252 14 VELKÉ PŘÍLEPY
AUT.: ING. LIBOR PŘÍZEK, Ph.D.
PROFESE: STAVEBNÍ ČÁST
PROJEKTANT: ING. ARCH. MARTIN SOUKUP
VYPRACOVAL: ING. ARCH. MARTIN SOUKUP
VÝKRES: PŮDORYS 2. NP NOVÝ NÁVRH
A.12
STUPEŇ: DOKUMENTACE ZMĚNY STAVBY PŘED DOKONČENÍM
ČÍSLO ZAKÁZKY: 018-207
FORMÁT: 12x44
DATUM: 02/2018
MĚŘÍTKO: 1:50
OAMDG