

STAVEBNÍK:

OBEC VELKÉ PŘÍLEPY
PRAŽSKÁ 162, 252 64 VELKÉ PŘÍLEPY

AKCE:

NOVOSTAVBA PAVILONU č.3 OBJEKTU MŠ JABLÍČKO,
k.ú. KAMÝK U VELKÝCH PŘÍLEP, parc. č. poz.200/3

VYPRACOVAL:

ING. MARTIN BERAN

STUPEŇ PD:

DOKUMENTACE PRO VÝBĚR DODAVATELE

MATEŘSKÁ ŠKOLA JABLÍČKO
NOVOSTAVBA PAVILONU č.3
VYBAVENÍ INTERIÉRU
NÁBYTKEM A DOPLŇKY

MĚŘÍTKO:

ČÍSLO PŘÍLOHY:


DATUM:

11/2014




LEGENDA MÍSTNOSTÍ		
Č.MÍST.	POPIS MÍSTNOSTI	PLOCHA
1.01	CHODBA, SCHODIŠTĚ	15,52
1.02	ŠATNA	13,43
1.03	HERNA, LOŽNICE	100,12
1.04	UMÝVÁRNA, WC	12,74
1.05	ÚLOŽNÝ PROSTOR	2,37
1.06	VÝDEJNA JIDEL	6,83
1.07	PŘÍJEM JIDEL	4,14
1.08	MÍSTNOST ZAMĚŠTNANČŮ, ŠATNA	12,08
1.09	WC ZAMĚŠTNANČŮ	1,90
1.10	ÚKLID	2,66
1.11	VENKOVNÍ SCHODIŠTĚ	10,80

±0,000 = 285,25 Bpv

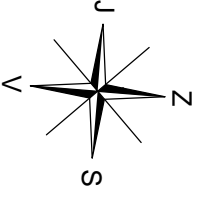


STAVEBNÍK:	OBEC VELKÉ PŘÍLEPY PRAŽSKÁ 162, 252 64 VELKÉ PŘÍLEPY	ČÁST:	VYBAVENÍ INTERIÉRU NABÝTKEM A DOPLŇKY
AKCE:	NOVOSTAVBA PAVILONU Č.3 OBJEKTU MŠ JABLÍČKO, K.Ú. KAMÝK U VELKÝCH PŘÍLEP, parc. č. poz.200/3	VÝKRES:	MATEŘSKÁ ŠKOLA- PAVILON Č.3 PŮDORYS 1.NP
VYPRACOVAL:	ING. MARTIN BERAN	MĚŘÍTKO:	1:75
STUPEŇ PD:	DOKUMENTACE PRO VÝBĚR DODAVATELE	ČÍSLO PŘÍLOHY:	01
		DATUM:	11/2014

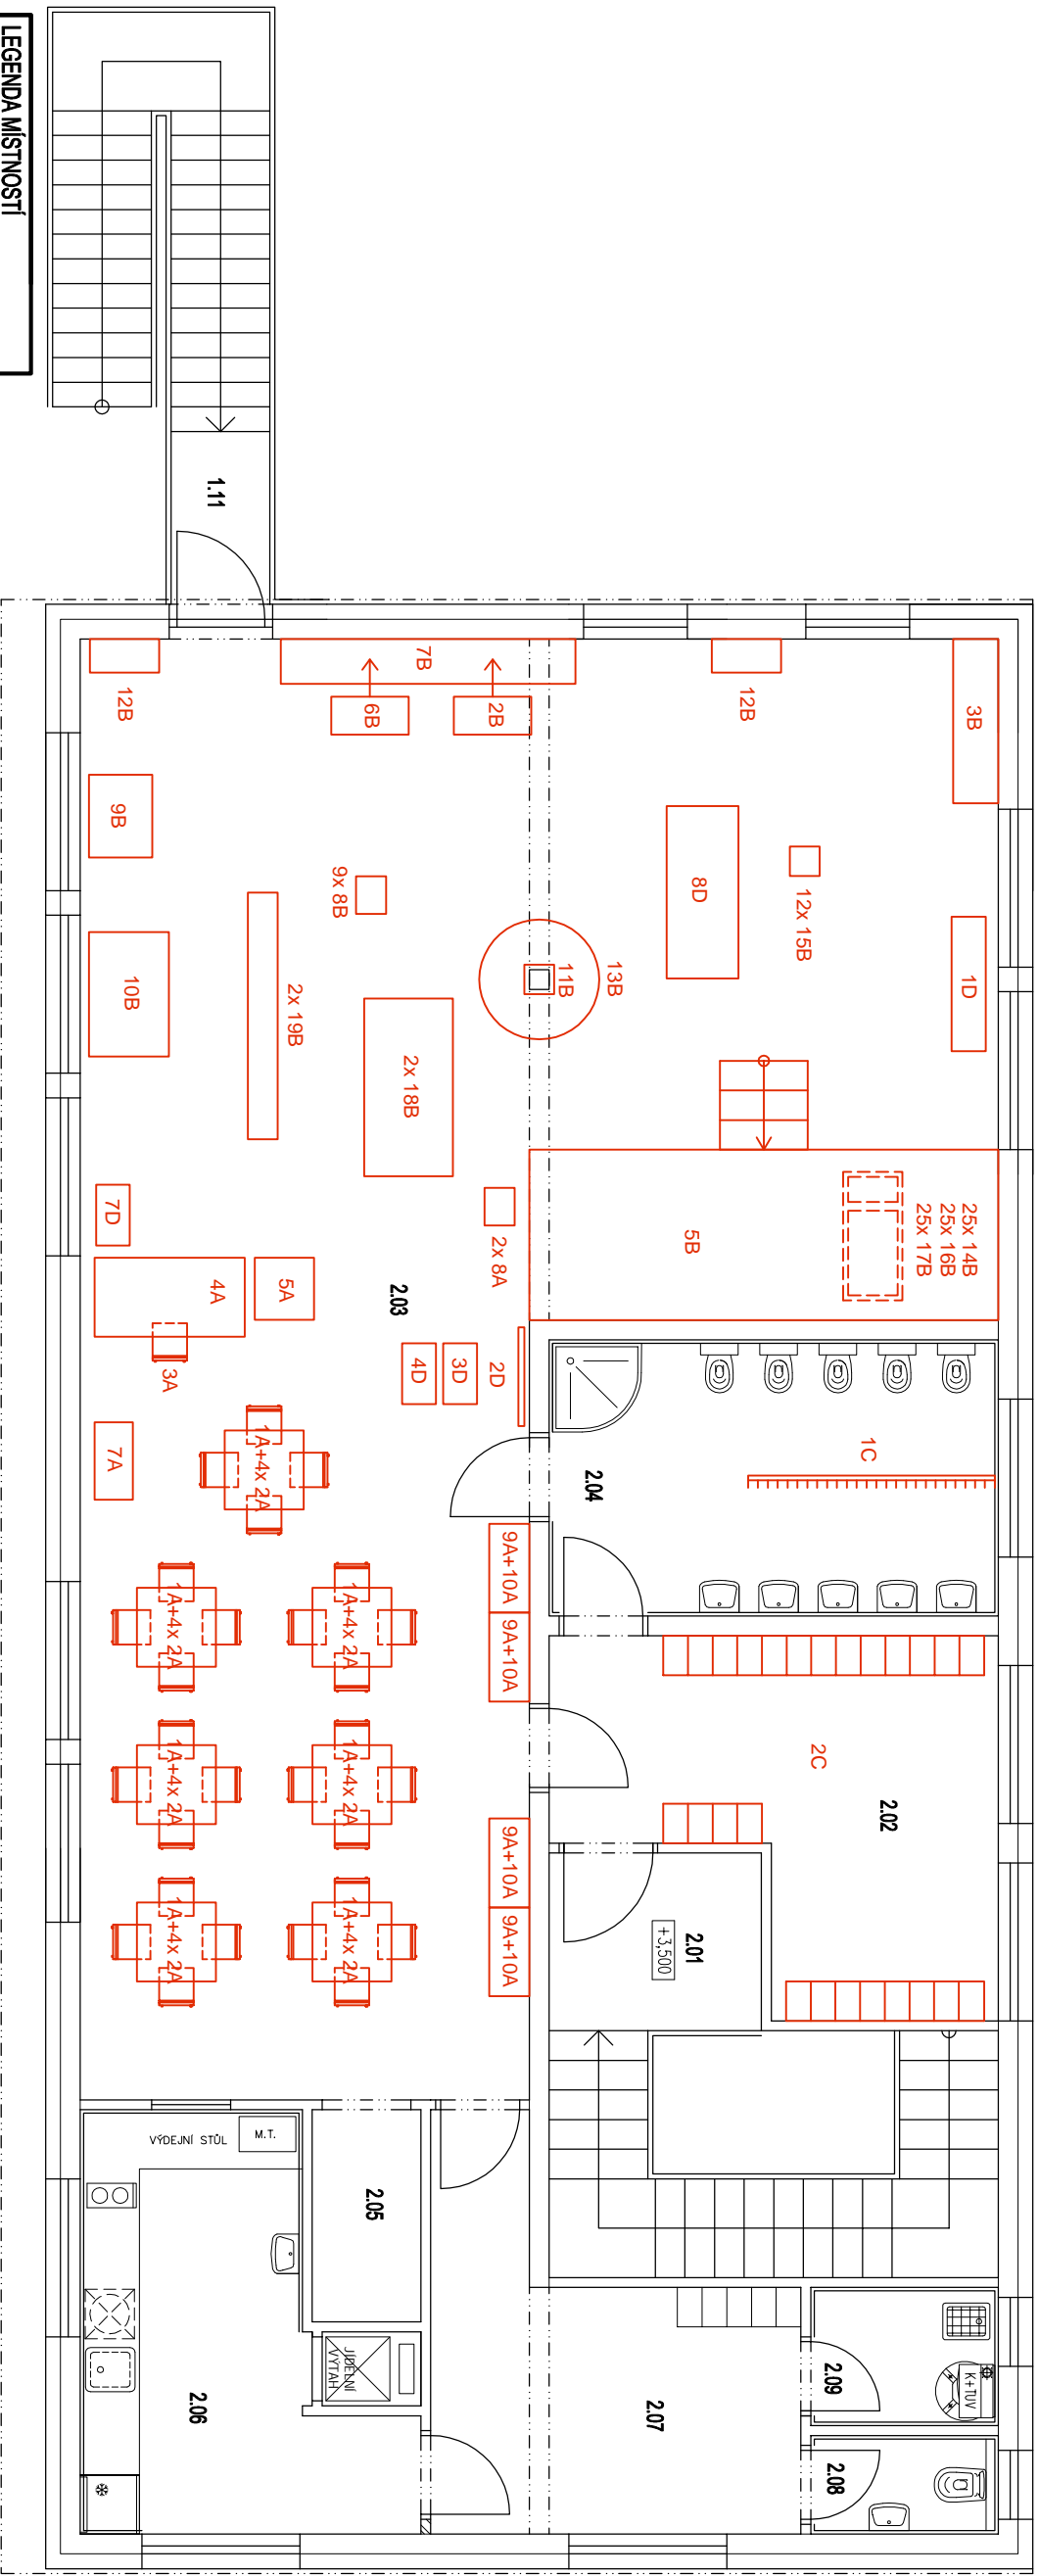

LEGENDA MÍSTNOSTÍ		
Č.MÍST.	POPIS MÍSTNOSTI	PLOCHA
2.01	CHODBA	3,87
2.02	ŠATNA	13,70
2.03	HERNA, LOŽNICE	100,12
2.04	UMÝVARNA, WC	12,74
2.05	ÚLOŽNÝ PROSTOR	2,37
2.06	VÝDEJNA, JIDEL	11,19
2.07	MÍSTNOST ZAMĚSTNANCŮ, ŠATNA	12,08
2.08	WC ZAMĚSTNANCŮ	1,90
2.09	ÚKLID	2,66
1.11	VENKOVNÍ SCHODIŠTĚ	10,80

±0,000 = 285,25 Bpv

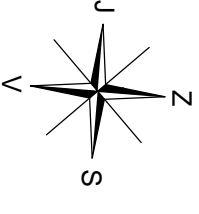






STAVEBNÍK:	OBEC VELKÉ PŘÍLEPY PRAŽSKÁ 162, 252 64 VELKÉ PŘÍLEPY
AKCE:	NOVOSTAVBA PAVILONU Č.3 OBJEKTU MŠ JABLÍČKO, K.Ú. KAMÝK U VELKÝCH PŘÍLEP, parc. č. poz.200/3
VYPRACOVAL:	ING. MARTIN BERAN
STUPEŇ PD:	DOKUMENTACE PRO VÝBĚR DODAVATELE

ČÁST:	VYBAVENÍ INTERIÉRU NABÝTKEM A DOPLŇKY
VÝKRES:	MATEŘSKÁ ŠKOLA- PAVILON Č.3 PŮDORYS 2. NP
MĚŘÍTKO:	1:75
DATUM:	11/2014
ČÍSLO PŘÍLOHY:	02







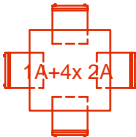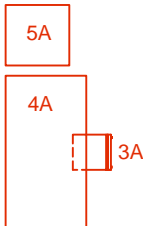



STAVEBNÍK:	OBEC VELKÉ PŘÍLEPY PRAŽSKÁ 162, 252 64 VELKÉ PŘÍLEPY
AKCE:	NOVOSTAVBA PAVILONU č.3 OBJEKTU MŠ JABLÍČKO, k.ú. KAMÝK U VELKÝCH PŘÍLEP, parc. č. poz.200/3
VYPRACOVAL:	ING. MARTIN BERAN
STUPEŇ PD:	DOKUMENTACE PRO VÝBĚR DODAVATELE



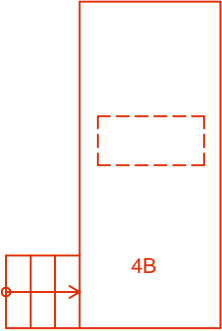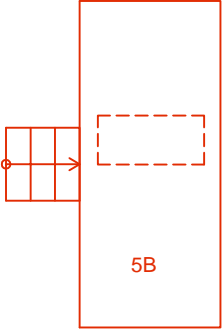




ČÁST:	VYBAVENÍ INTERIÉRU NÁBYTKEM A DOPLŇKY	
VÝKRES:	MATEŘSKÁ ŠKOLA- PAVILON č.3 LEGENDA VYBAVENÍ	
MĚŘÍTKO:	ČÍSLO PŘÍLOHY:	03
DATUM:	11/2014	

LEGENDA "A" - VYBAVENÍ TŘÍDY

1A		14 ks	STŮL DĚTSKÝ, DESKA LTD BUK, HRANY, BUKOVÉ PODNOŽÍ ROZMĚRY: 800 / 800 / 520 mm BARVA: BUK PŘÍRODNÍ
2A		56 ks	ŽIDLE DĚTSKÁ, BUKOVÁ KOSTRA + PŘEKLIŽKA ROZMĚRY: DLE DOHODY BARVA: BUK
3A		2 ks	ŽIDLE UČITELSKÁ, PŘEKLIŽKOVÝ VÝLISEK, PODNOŽ CHROM ROZMĚRY: DLE DOHODY BARVA: BŘÍZA
4A		2 ks	STŮL UČITELSKÝ, DESKA PŘEKLIŽKA 12 mm, BUKOVÉ PODNOŽÍ TVARU "U" ROZMĚRY: 800 / 1520 / 730 mm BARVA: DLE DOHODY
5A		2 ks	KONTEJNER K UČ. STOLU, LTD, ČTYŘZÁSUVK., UZAMYKATEL., POJEZD. KOLEČKA ROZMĚRY: 630 / 600 / 450 mm BARVA: DLE DOHODY
6A			OBLOŽENÍ RADIÁTORŮ - VIZ. PROJEKT PRO SP A VÝKAZ VÝMĚR
7A		2 ks	VÝTVARNÝ KABINET - BEZ VNITŘNÍ VÝTVARNÉ VÝPLNĚ, CENA VČ. 6 ks VNITŘ. BOXŮ ROZMĚRY: 784 / 386 / 530 mm BARVA: DLE DOHODY
8A		4 ks	ÚLOŽNÝ BOX S POLSTROVANÝM VÍKEM ROZMĚRY: 381 / 305 / 195 mm BARVA: BUK, KOŽENKA DLE DOHODY
9A		8 ks	UČITELSKÁ SESTAVA - SPODNÍ ZÁSUVKOVÁ ČÁST ROZMĚRY: 900 / 408 / 808 mm BARVA: BUK - KOSTRA A ZÁSUVKY Z PŘEKLIŽKY
10A		8 ks	UČITELSKÁ SESTAVA - VRCHNÍ ČÁST S DVÍŘKY (2x KOREK + 2x MAGNET) ROZMĚRY: 900 / 1342 / 900 mm BARVA: BUK - KOSTRA Z PŘEKLIŽKY

LEGENDA "B" - VYBAVENÍ HERNY









1B		1 ks	SESTAVA S KORKOVOU A MAGNETICKOU NÁSTĚNKOU, KOMBINACE LTD A PŘEKLIŽ. ROZMĚRY: 5070 / 465 / 2750 mm BARVA: LTD PŘEKLIŽKA BUK A MELOUN
2B		2 ks	POJÍZDNÁ DĚTSKÁ KYCHYŇKA DO SESTAVY "1B", PŘEKLIŽKA ROZMĚRY: 784 / 386 / 680 mm BARVA: BUK V KOMBINACI LTD BUK NEBO MELOUN
3B		2 ks	SESTAVA S KORKOVOU NÁSTĚNKOU, KORPUS LTD BUK, PŘEKLIŽKA BUK, KOREK ROZMĚRY: 1665 / 456 / 2750 mm BARVA: LTD BUK A MELOUN
4B		1 ks	PATRO SE STRÍŠKOU S BOXY NA LEHÁTKA A LŮŽKOVINY (PRO 25 ks) MAX. ROZMĚRY: 4000 / 2850 / 1800 mm BARVA: MASIV BUK, PŘEKLIŽKA
5B		1 ks	PATRO S OKÉNEM S BOXY NA LEHÁTKA A LŮŽKOVINY (PRO 25 ks) MAX. ROZMĚRY: 4800 / 2820 / 2190 mm BARVA: MASIV BUK, PŘEKLIŽKA
6B		2 ks	HERNÍ KABINET DO SESTAVY "1B" - PŘEKLIŽKA BUK ROZMĚRY: 784 / 386 / 530 mm BARVA: BUK
7B		1 ks	SESTAVA S MAGNETICKOU NÁSTĚNKOU, KOMBINACE LTD A PŘEKLIŽKY A MAGNET. ROZMĚRY: 2984 / 465 / 2750 mm BARVA: MASIV BUK, PŘEKLIŽKA
8B		19 ks	LTD ÚLOŽNÝ BOX S POLSTROVANÝM VÍKEM ROZMĚRY: 381 / 305 / 195 mm BARVA: BUK, KOŽENKA DLE DOHODY
9B		2 ks	DOMEČEK HERNÍ DIDAKTICKÝ ROZMĚRY: 836 / 640 / 866 mm BARVA: LTD BUK, PŘEKLIŽKA
10B		2 ks	SEDACÍ POHOVKA S ROZEBÍRATELNÝM ČALOUNĚNÍM, OMYVATELNÁ TEXTILIE ROZMĚRY: 1260 / 810 / 536 mm BARVA: LTD BUK, PŘEKLIŽKA, BARVA POTAHU DLE DOHODY
11B		2 ks	OBLOŽENÍ SLOUPU - STROM NEBO TULIPÁN - ATYP ROZMĚRY: DLE SKUTEČNOSTI NA STAVBĚ BARVA: PŘEKLIŽKA, BARVA DLE DOHODY
12B		3 ks	POLICOVÉ SESKUPENÍ MAX. ROZMĚRY: 702 / 340 / 1404 mm BARVA: BUKOVÁ PŘEKLIŽKA

13B		2 ks	MOLITANOVÝ ODPOČINKOVÝ PROGRAM - S POTAHEM MAX. ROZMĚRY: 1215 / 1215 / 300 mm BARVA: ŽLUTÁ A ZELENÁ
14B		50 ks	MATRACE - PUR/HR PĚNA ROZMĚRY: 600 / 1300 /90 mm BARVA: POTAH DLE VÝBĚRU - DĚTSKÉ MOTIVY NEBO JEDNOBAREVNÉ
15B		24 ks	VYSOKÝ ÚLOŽNÝ BOX S VYŘEZANÝMI ÚCHYTY VHODNÝ DO STĚN A KABINETŮ ROZMĚRY: 300 / 300 / 270 mm BARVA: BUK
16B		50 ks	DĚTSKÉ LŮŽKOVINY (POLŠTÁŘ, DEKA) ROZMĚRY: POLŠTÁŘ 600/450, DEKA 900/1300 mm BARVA A MATERIÁL: DLE VÝBĚRU
17B		50 ks	DĚTSKÉ POVLEČENÍ (POLŠTÁŘ, DEKA, PROSTĚRADLO) ROZMĚRY: POLŠTÁŘ 600/450, DEKA 900/1300, PROSTĚRADLO 900/1300 mm S GUMOU BARVA A MATERIÁL: DLE VÝBĚRU
18B		4 ks	CVIČEBNÍ ŽÍNĚNKA SKLÁDACÍ ROZMĚRY: 1800 x 900 x 30 mm BARVA A MATERIÁL: DLE VÝBĚRU
19B		4 ks	CVIČEBNÍ LAVIČKA DŘEVĚNÁ ROZMĚRY: 2500 x 240 x 300 mm BARVA A MATERIÁL: DESKA MASIV

LEGENDA "C" - VYBAVENÍ ŠATNY A UMÝVÁRNY

1C		2 ks	VĚŠÁKOVÁ STĚNA PRO 25 DĚTÍ - VIZ. PROJEKT PRO SP A VÝKAZ VÝMĚR
2C		2 ks	ŠATNÍ SKŘÍŇKY PRO 25 DĚTÍ - VIZ. PROJEKT PRO SP A VÝKAZ VÝMĚR

LEGENDA "D" - OSTATNÍ VYBAVENÍ

1D		2 ks	ELEKTRICKÉ PIANINO S DOPROVODY ROZMĚRY: 1361 x 345 x 778 mm BARVA A PŘESNÝ TYP: DLE VÝBĚRU
2D		2 ks	LED TELEVIZOR S ÚHLOPŘÍČKOU MIN. 42 PLACŮ (107 cm) FULL HD ROZLIŠENÍ 1920x1080 BARVA A PŘESNÝ TYP: DLE VÝBĚRU
3D		2 ks	DVD PŘEHRÁVAČ (PRO SOUBORY TYPU DVD, DivX, MP3, WMA, JPEG, MPEG-4) USB KONEKTOR, HDMI BARVA A PŘESNÝ TYP: DLE VÝBĚRU
4D		2 ks	CD PŘEHRÁVAČ (PRO SOUBORY TYPU MP3, CD, CD-R a CD-RW) USB KONEKTOR, TUNER FM BARVA A PŘESNÝ TYP: DLE VÝBĚRU
5D		1 ks	ŽEHLÍČÍ PRKNO, VÝŠKOVĚ NASTAVITELNÉ, S ODKLÁDACÍ PLOCHOU NA ŽEHLIČKU ROZMĚRY: 1250 x 430 x 600-900 mm BARVA A PŘESNÝ TYP: KOV A TEXTILIE
6D		1 ks	NAPAŘOVACÍ ŽEHLIČKA PRÁDLA S PŘÍKONEM MIN. 2400 W VÝSTUP PÁRY 40 g/min, PARNÍ RÁZ 150 g BARVA A PŘESNÝ TYP: DLE VÝBĚRU
7D		2 ks	STOLNÍ LAMPA SVĚTELNÝ ZDROJ - ŽÁROVKA 60 W BARVA A PŘESNÝ TYP: DLE VÝBĚRU
8D		2 ks	DŘEVĚNÁ POLIKARPOVÁ KONSTRUKČNÍ STAVEBNICE MINIMÁLNĚ 100 ks, BŘEZOVÁ DÝHA BARVA A PŘESNÝ TYP: DLE VÝBĚRU