




• **DOPRAVNÍ ZNAČENÍ** •
PROJEKTY REALIZACE PRONÁJEM







Vypracoval: Martin Frolík tel.: 777 690 022, e-mail: frolik@adsum.cz	Zodpovědný projektant, kontrola: Martin Frolík	 • DOPRAVNÍ ZNAČENÍ • PROJEKTY REALIZACE PRONÁJEM ADSUM spol. s r.o. Havlíčková 923, 273 51 Unhošť provozovna: Lidická 7, 273 51 unhošť tel./fax: +420 312 698 482 mobil: +420 777 690 022 e-mail: adsum@adsum.cz http://www.adsum.cz <small>IČ: 451 44 991, DIČ: CZ 451 44 991, KB Kladno, č.ú. 807741141/0100 Společnost vedená od 21.února 1992 u Městského soudu v Praze, spisová značka C7462</small>
Investor: Krajská správa a údržba silnic Středočeského kraje přísp. org. Stř. kraje, Zborovská 11, 150 21 Praha 5		
Objednatel (stavebník): POZEMNÍ KOMUNIKACE BOHEMIA, a.s. Václavské náměstí 831/21, 110 00 Praha 1		
Stavba: II/240 VELKÉ PŘÍLEPY – TURSKO		Číslo zakázky: DIO-9-1/2019
Objekt: Dopravně inženýrské opatření - DIO Úplná uzavírka silnice II/240 ÚPRAVA - 5.etapa		Datum: červen 2019
		Stupeň: RDS
		Měřítko: -
		Počet formátů: 6xA4
		Číslo přílohy:
		Paré:

Schem. plánek D0 - celková situace - ETAPIZACE


II/240 Velké Přílepy - Tursko, oprava silnice

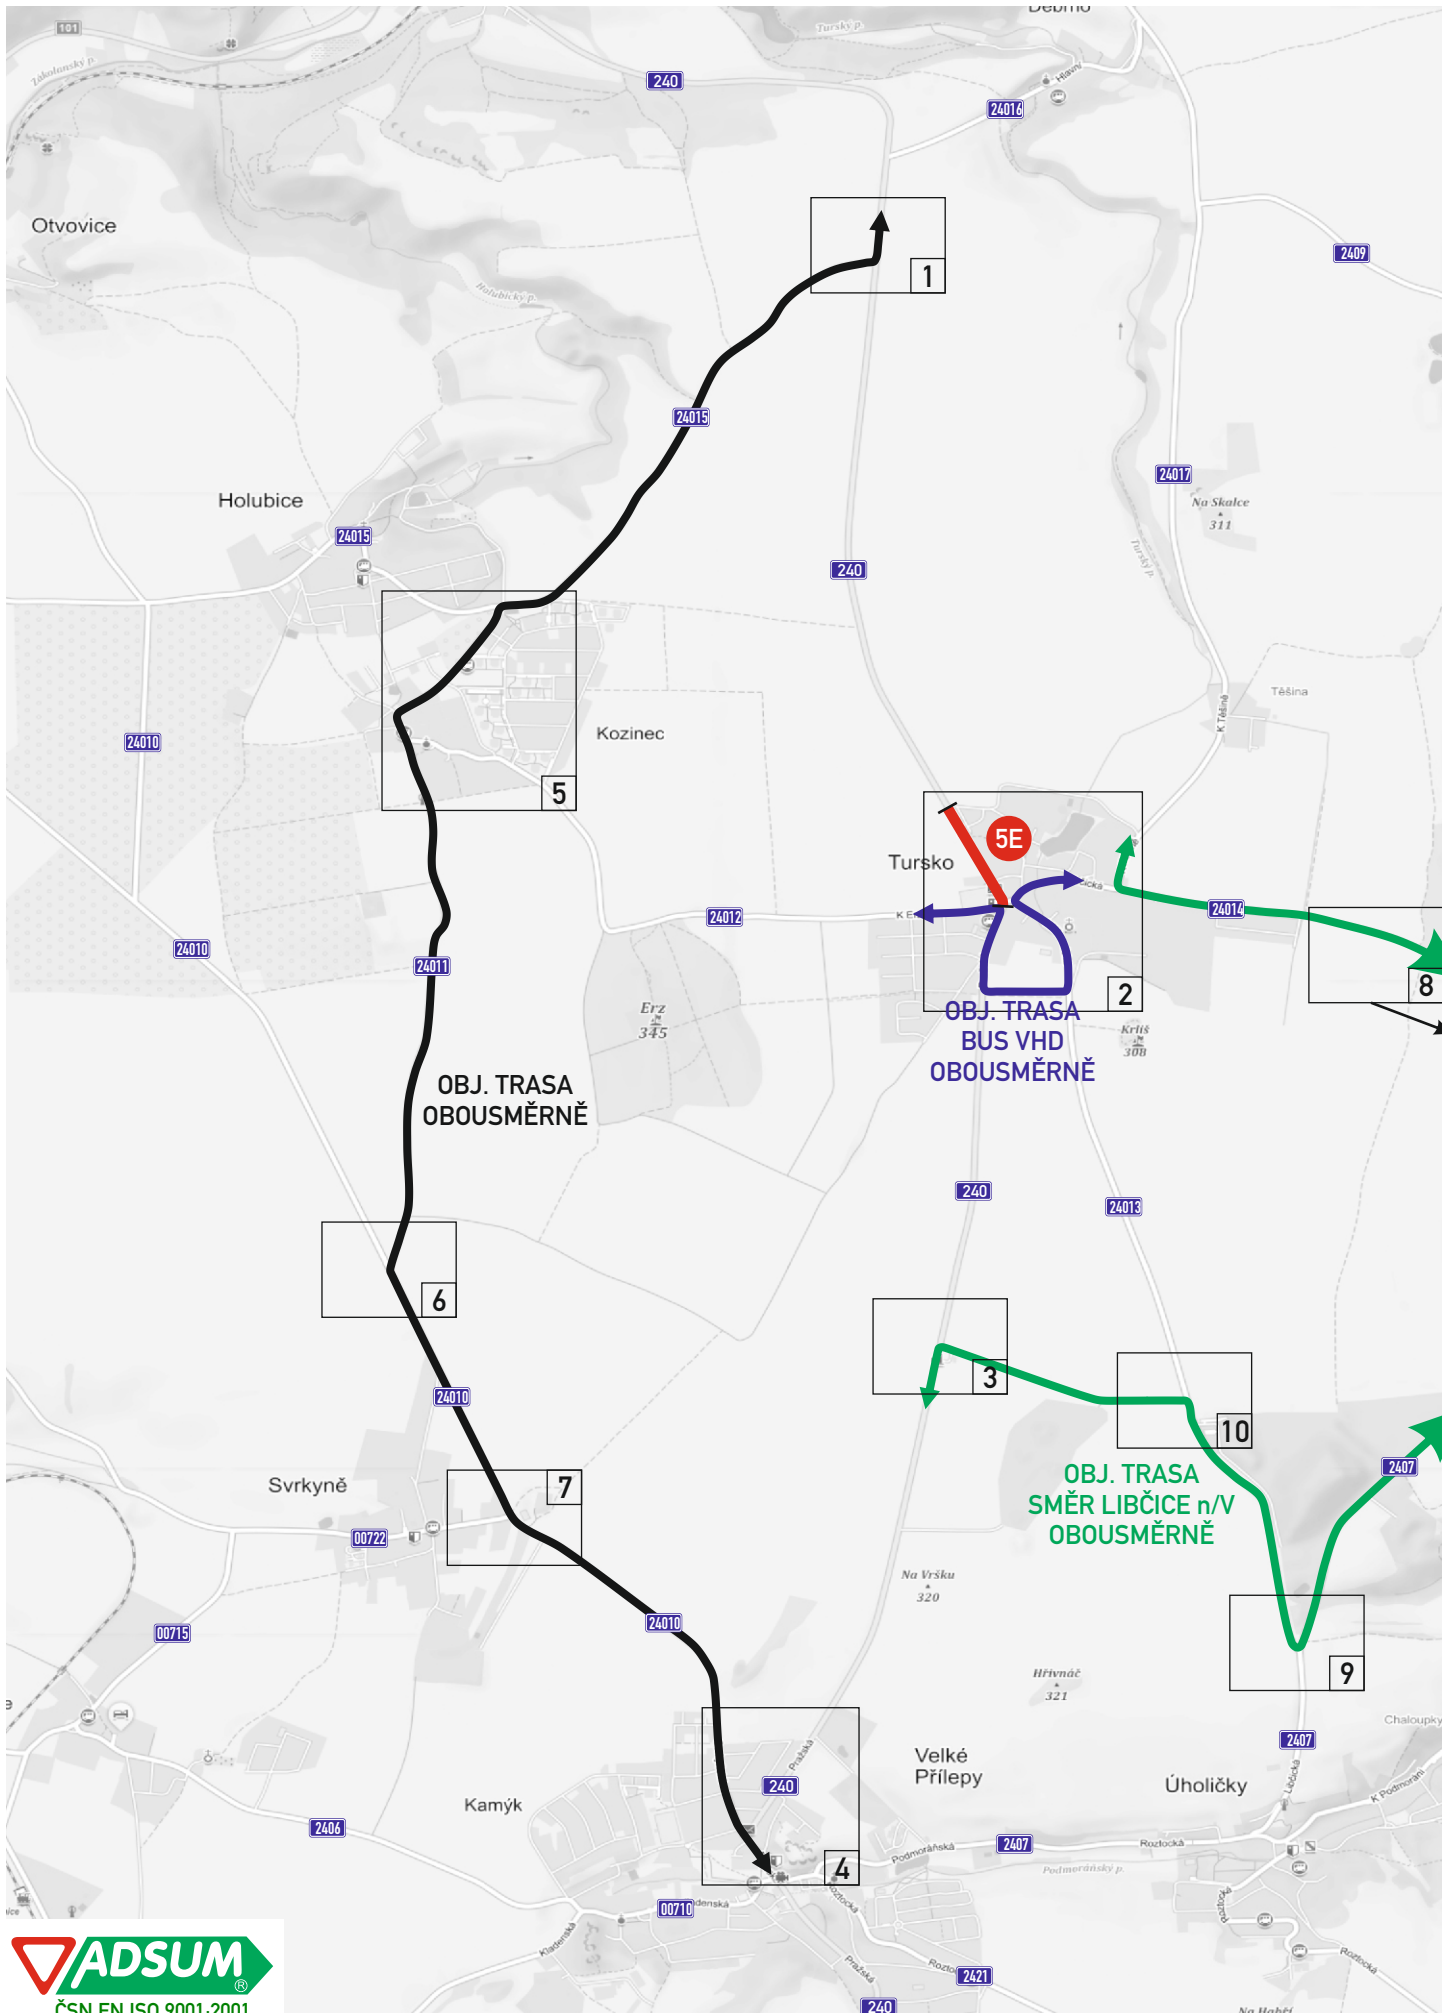



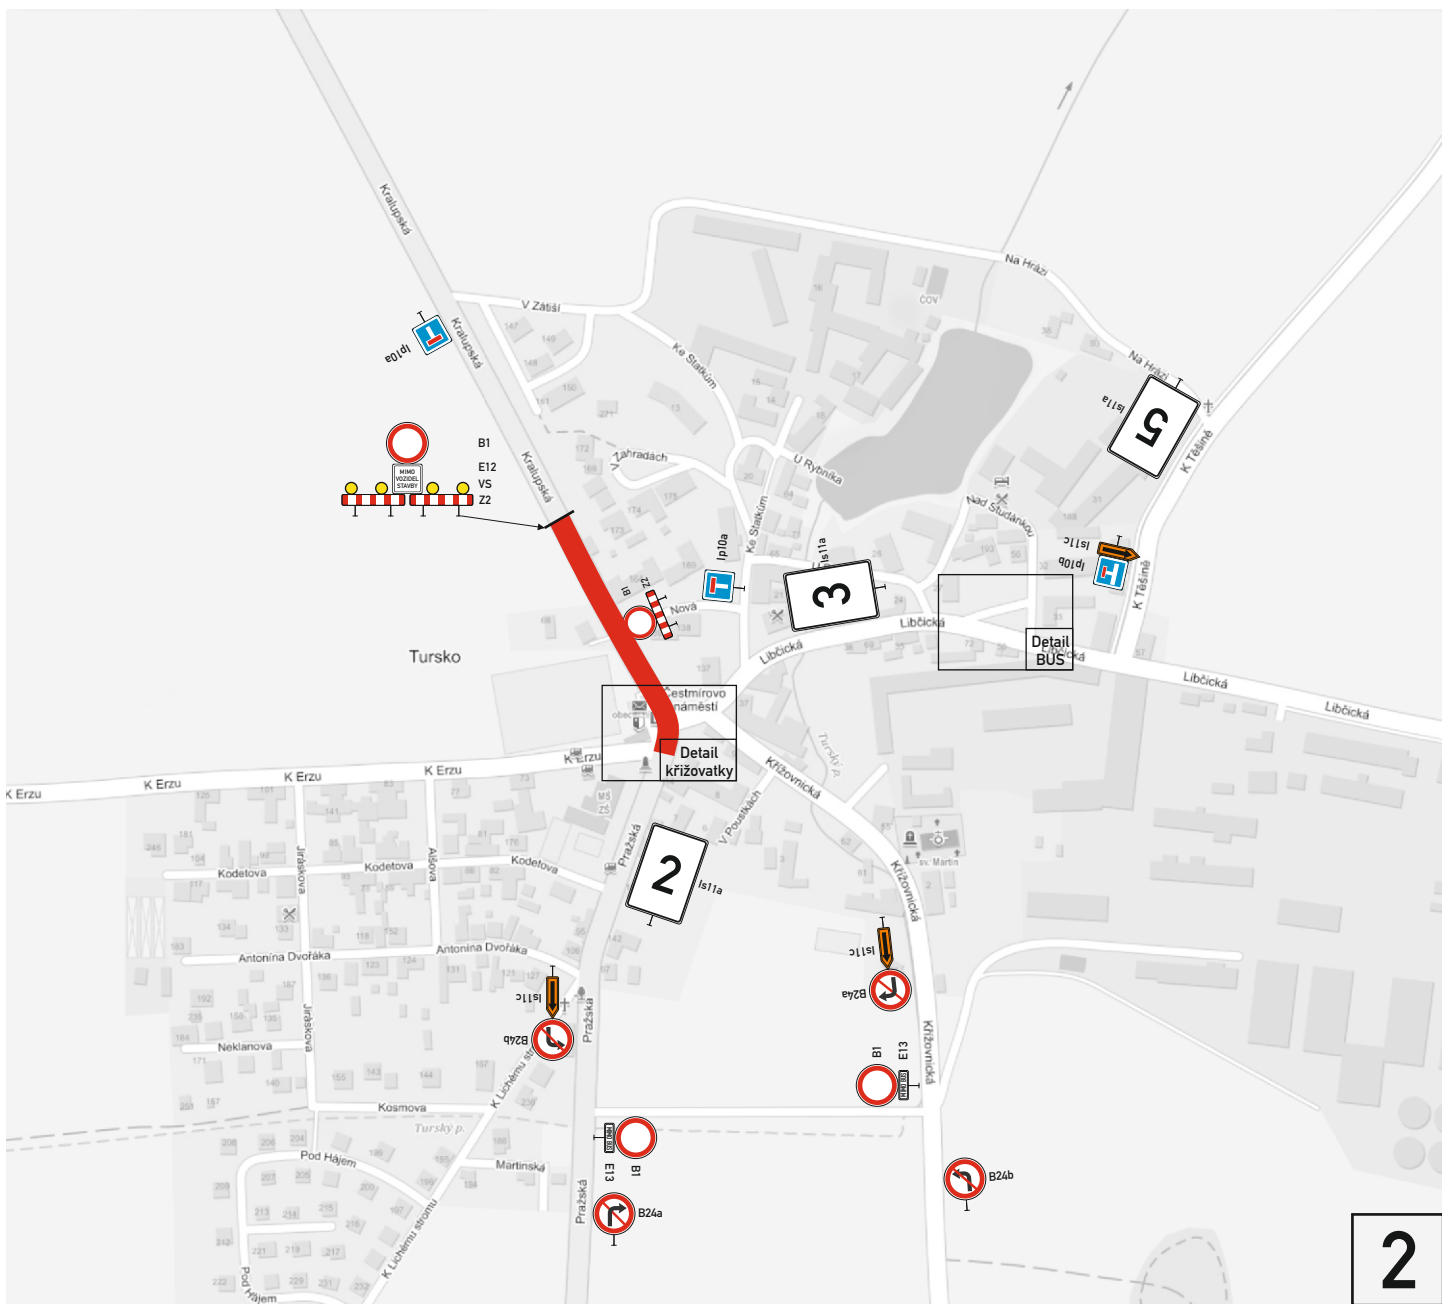
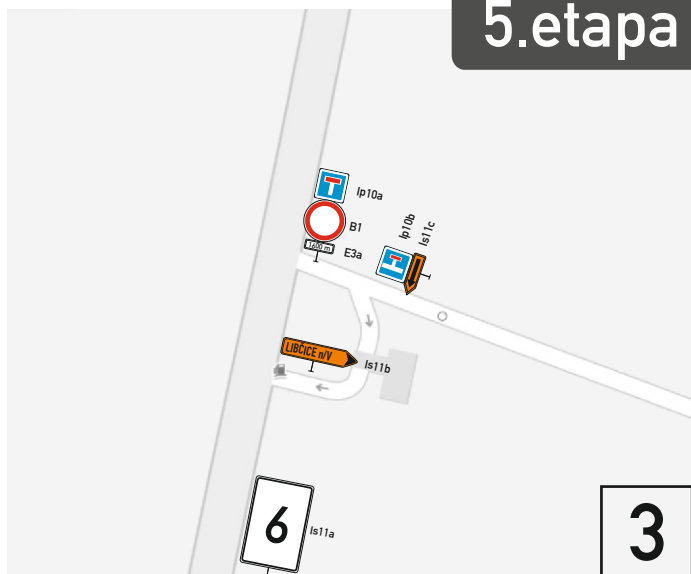
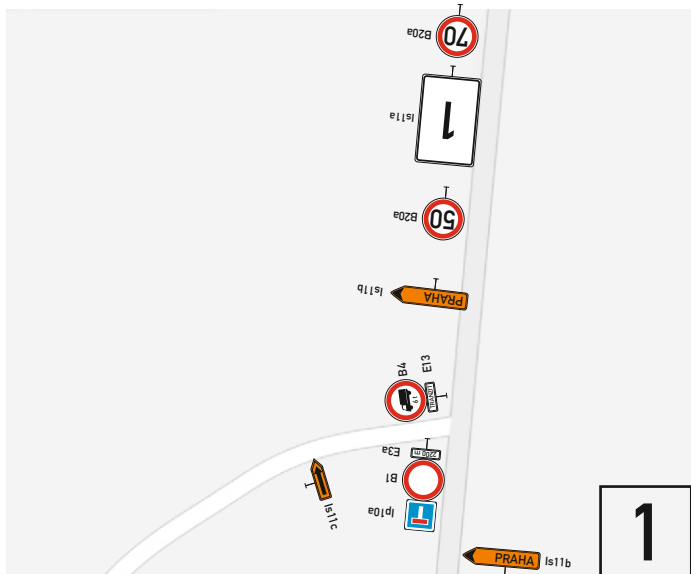


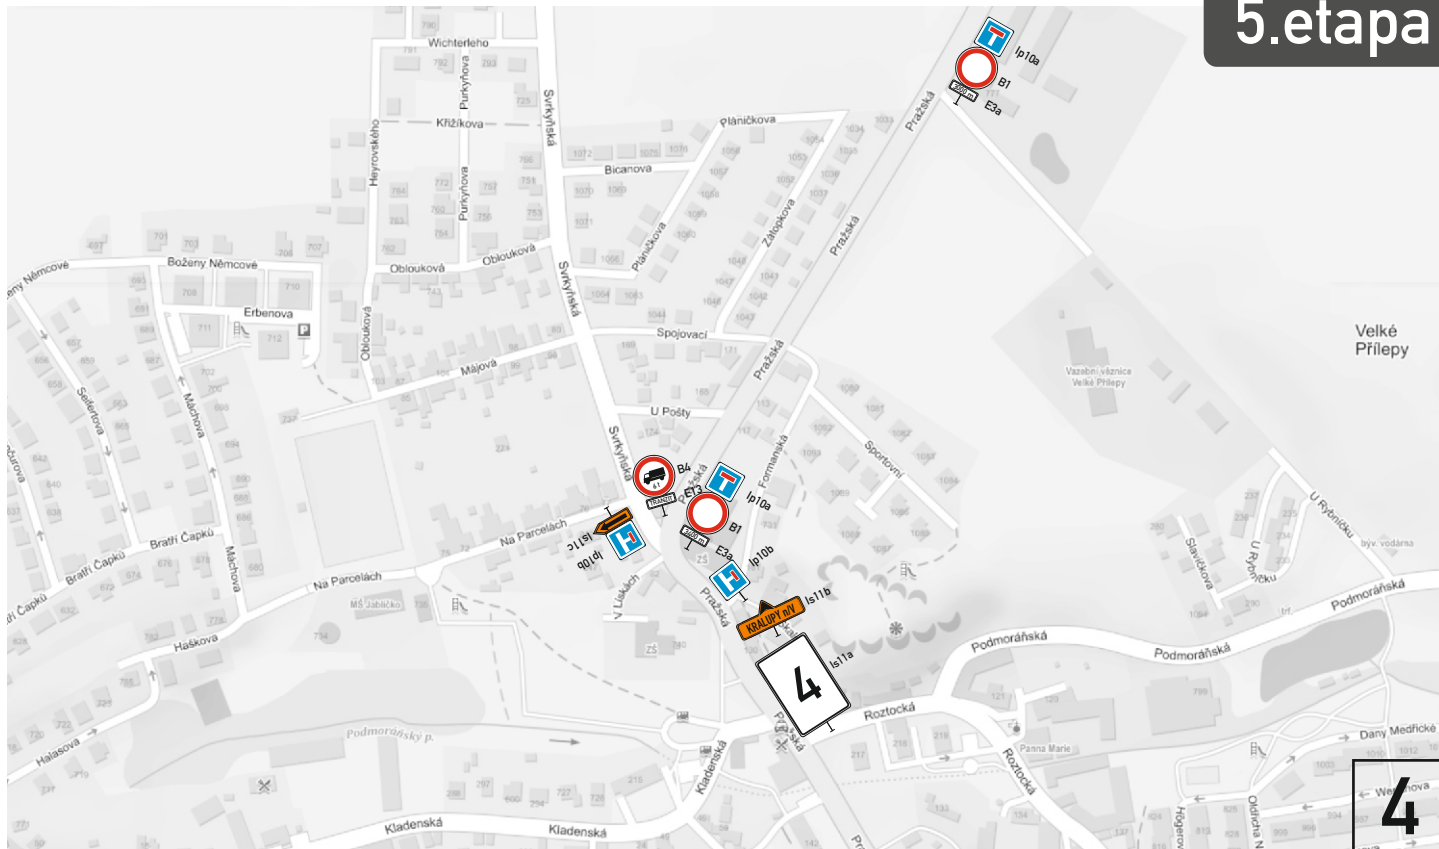


4

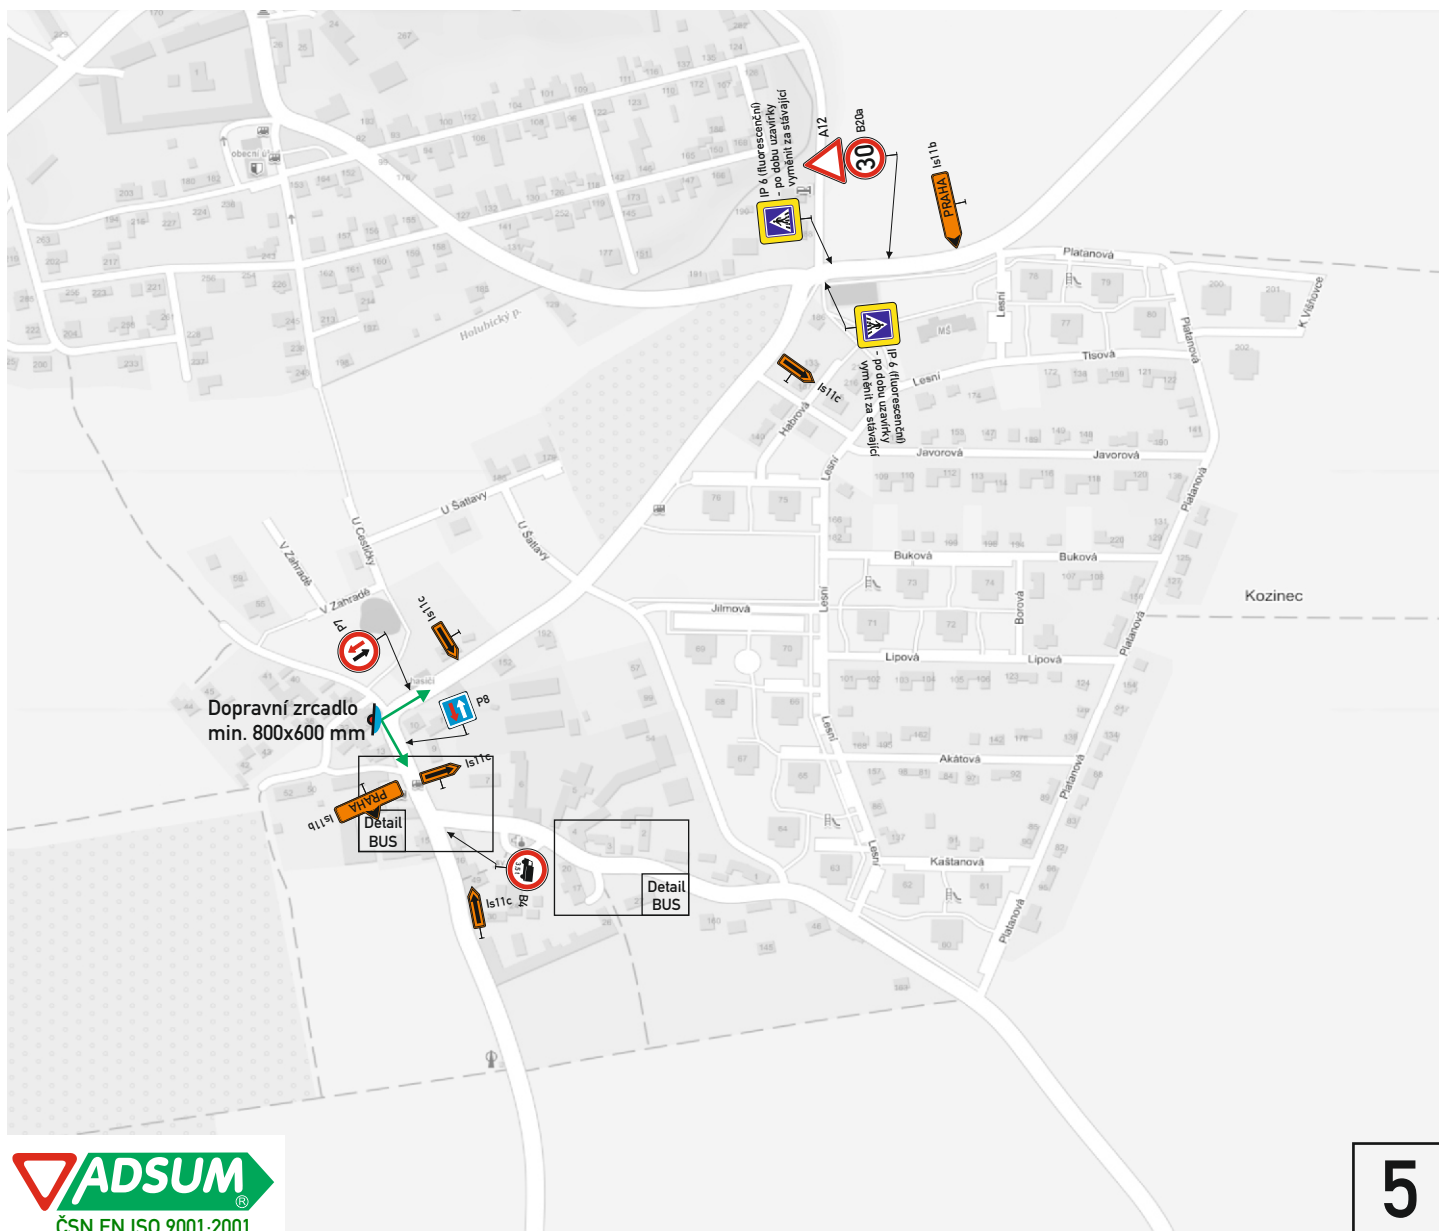


5

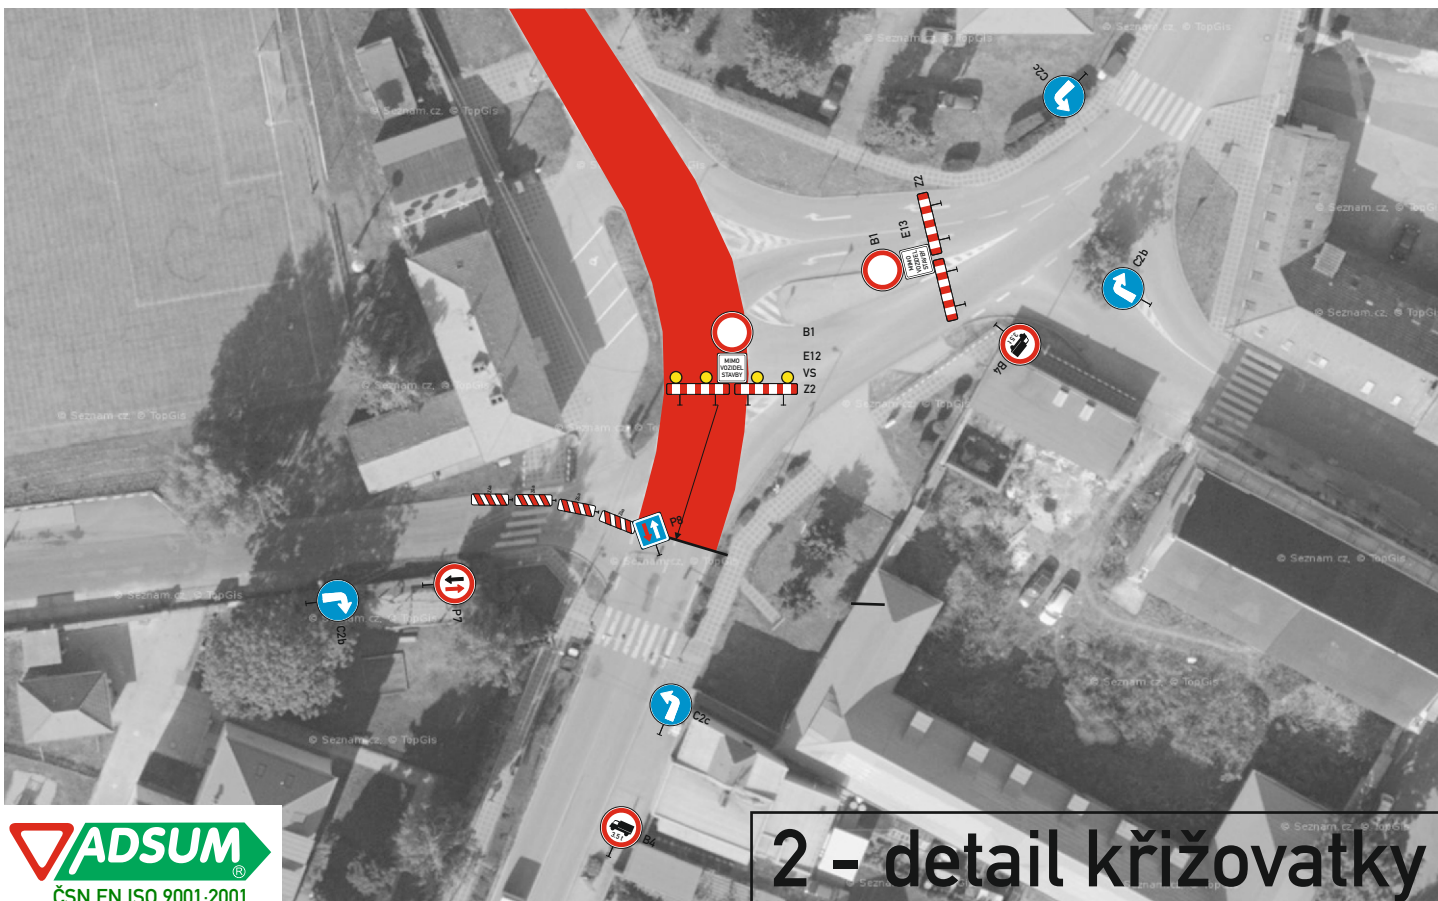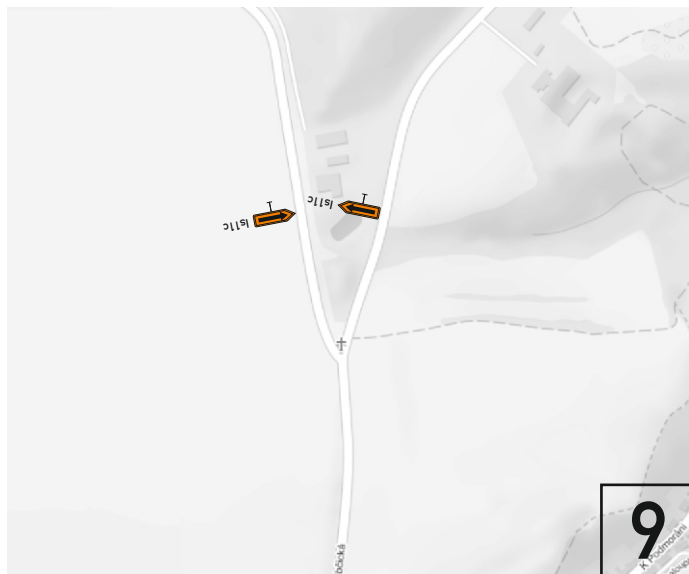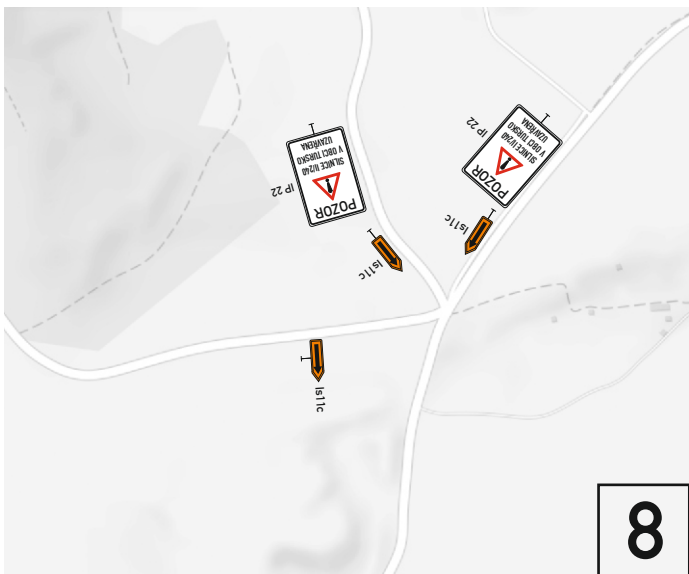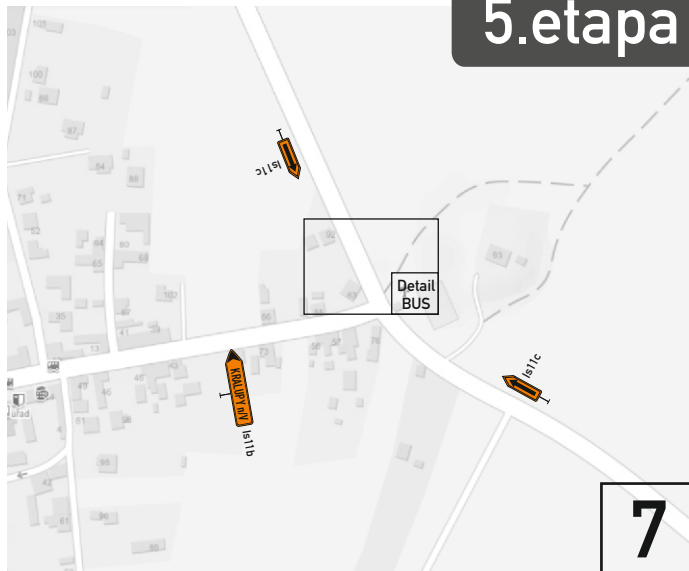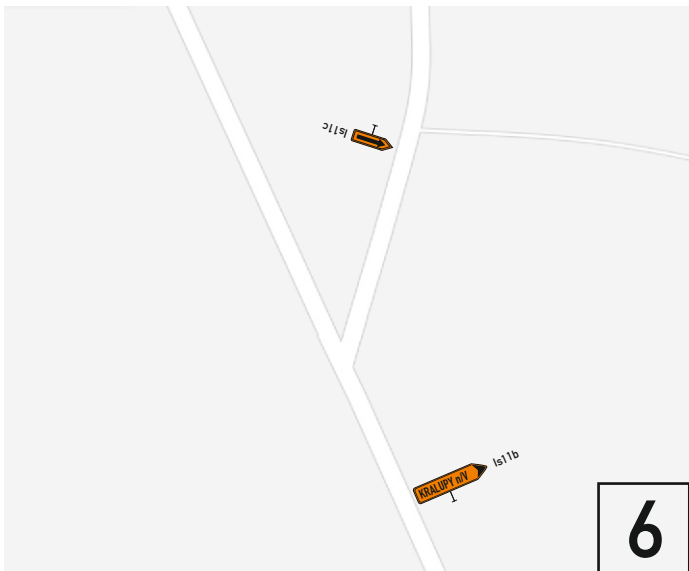


IS11a 1.

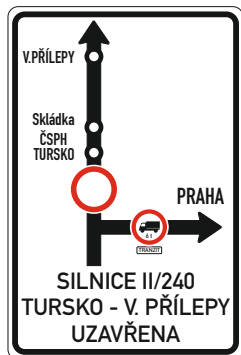


Is11a 2.

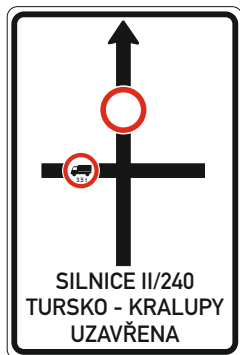


Is11a 3.

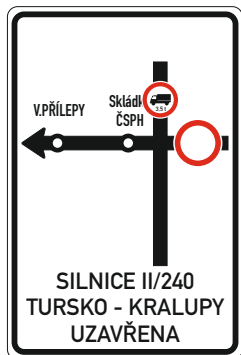

Is11a 4.

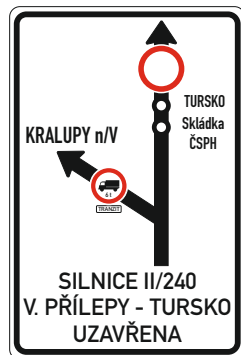

Is11a 5.

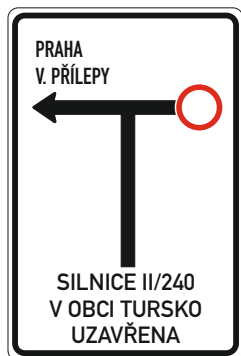

Is11a 6.

