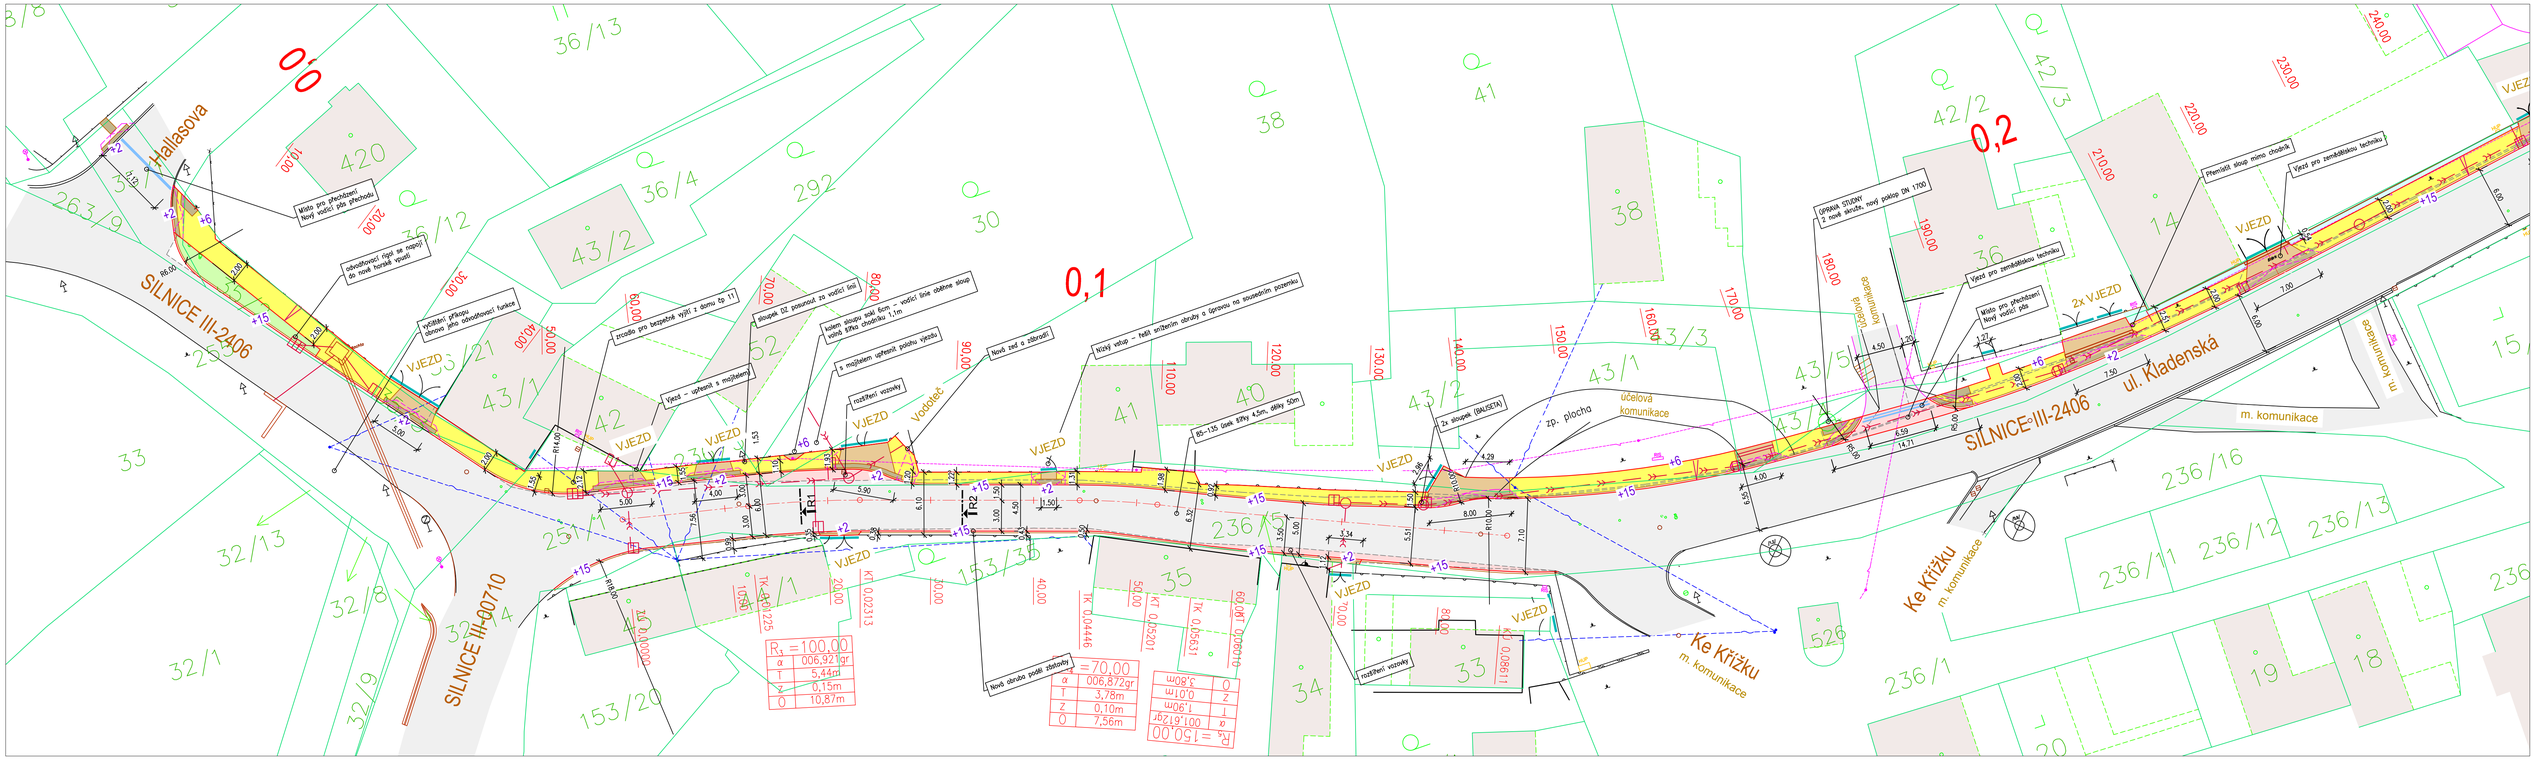

LEGENDA:

- KATASTRÁLNÍ MAPA – HRANICE PARCEL
- 500/1 KATASTRÁLNÍ MAPA – ČÍSLA PARCEL
- STÁVAJÍCÍ KOMUNIKACE
- VĚTEV A NÁZEV KOMUNIKACE
- NOVÝ CHODNÍK – BETONOVÁ DLAŽBA
- CHODNÍKOVÝ PŘEJEZD – BETONOVÁ DLAŽBA
- ROZŠÍŘENÍ VOZOVKY – ASFALTOVÝ BETON
- OSA KOMUNIKACE
- KT 0,13897 VYTYČOVACÍ PRVKY KOMUNIKACÍ
- VÝŠKOPIS – PŘÍČNÝ SKLON PLOCHY
- RAMPOVÉ ČÁSTI CHODNÍKŮ
- +6 OBRUBA S NÁŠLAPEM 6cm
- PLÁNOVANÁ SOUSEDNÍ STAVBA
- ODVODNĚNÍ KOMUNIKACE

Zodpovědný projektant: Ing. Z.Fiedler	Vypracoval: Ing. Z.Fiedler	**Ing. Zdeněk Fiedler** Ostrá 210, 289 22 Lysá n. L. Tel. 603 829 220 E-mail: z.fiedler@centrum.cz IČ: 87015988 ČKAIT: 0010168 dat. schr.: my54da	Paré:
Investor:	Obec Velké Přílepy, Pražská 162, 252 64 Velké Přílepy		
Místo:	Velké Přílepy, ulice Kladenská		Datum: 01/2019
Stavba:	CHODNÍK V ULICI KLADENSKÁ		Měřítko: 1:400
Objekt:	POZEMNÍ KOMUNIKACE - SO 101		Stupeň: DUR+DSP
			Číslo zakázky: 1738
Příloha:	SITUACE		Č.přílohy: D1.1.2a