

PODÉLNÝ PROFIL SO 108.1 M 1:2000/200

KRAJ:
KATASTRÁLNÍ ÚZEMÍ:

STŘEDOČESKÝ
KAMÝK U VELKÝCH PŘÍLEP

SO108.2
km 0,36523
Okružní
křížovatka

← VELKÉ PŘÍLEPY
III/00710

PŘÍKOP:
LEVÝ - - - - -
PRAVÝ -

SROVNÁVACÍ ROVINA:
290,00 m n. m. Bpv


ZMĚNA PŘÍČ. SKLONU:

KÓTY NIVELETY:

KÓTY TERÉNU:

STANIČENÍ:

SMĚROVÉ POMĚRY:

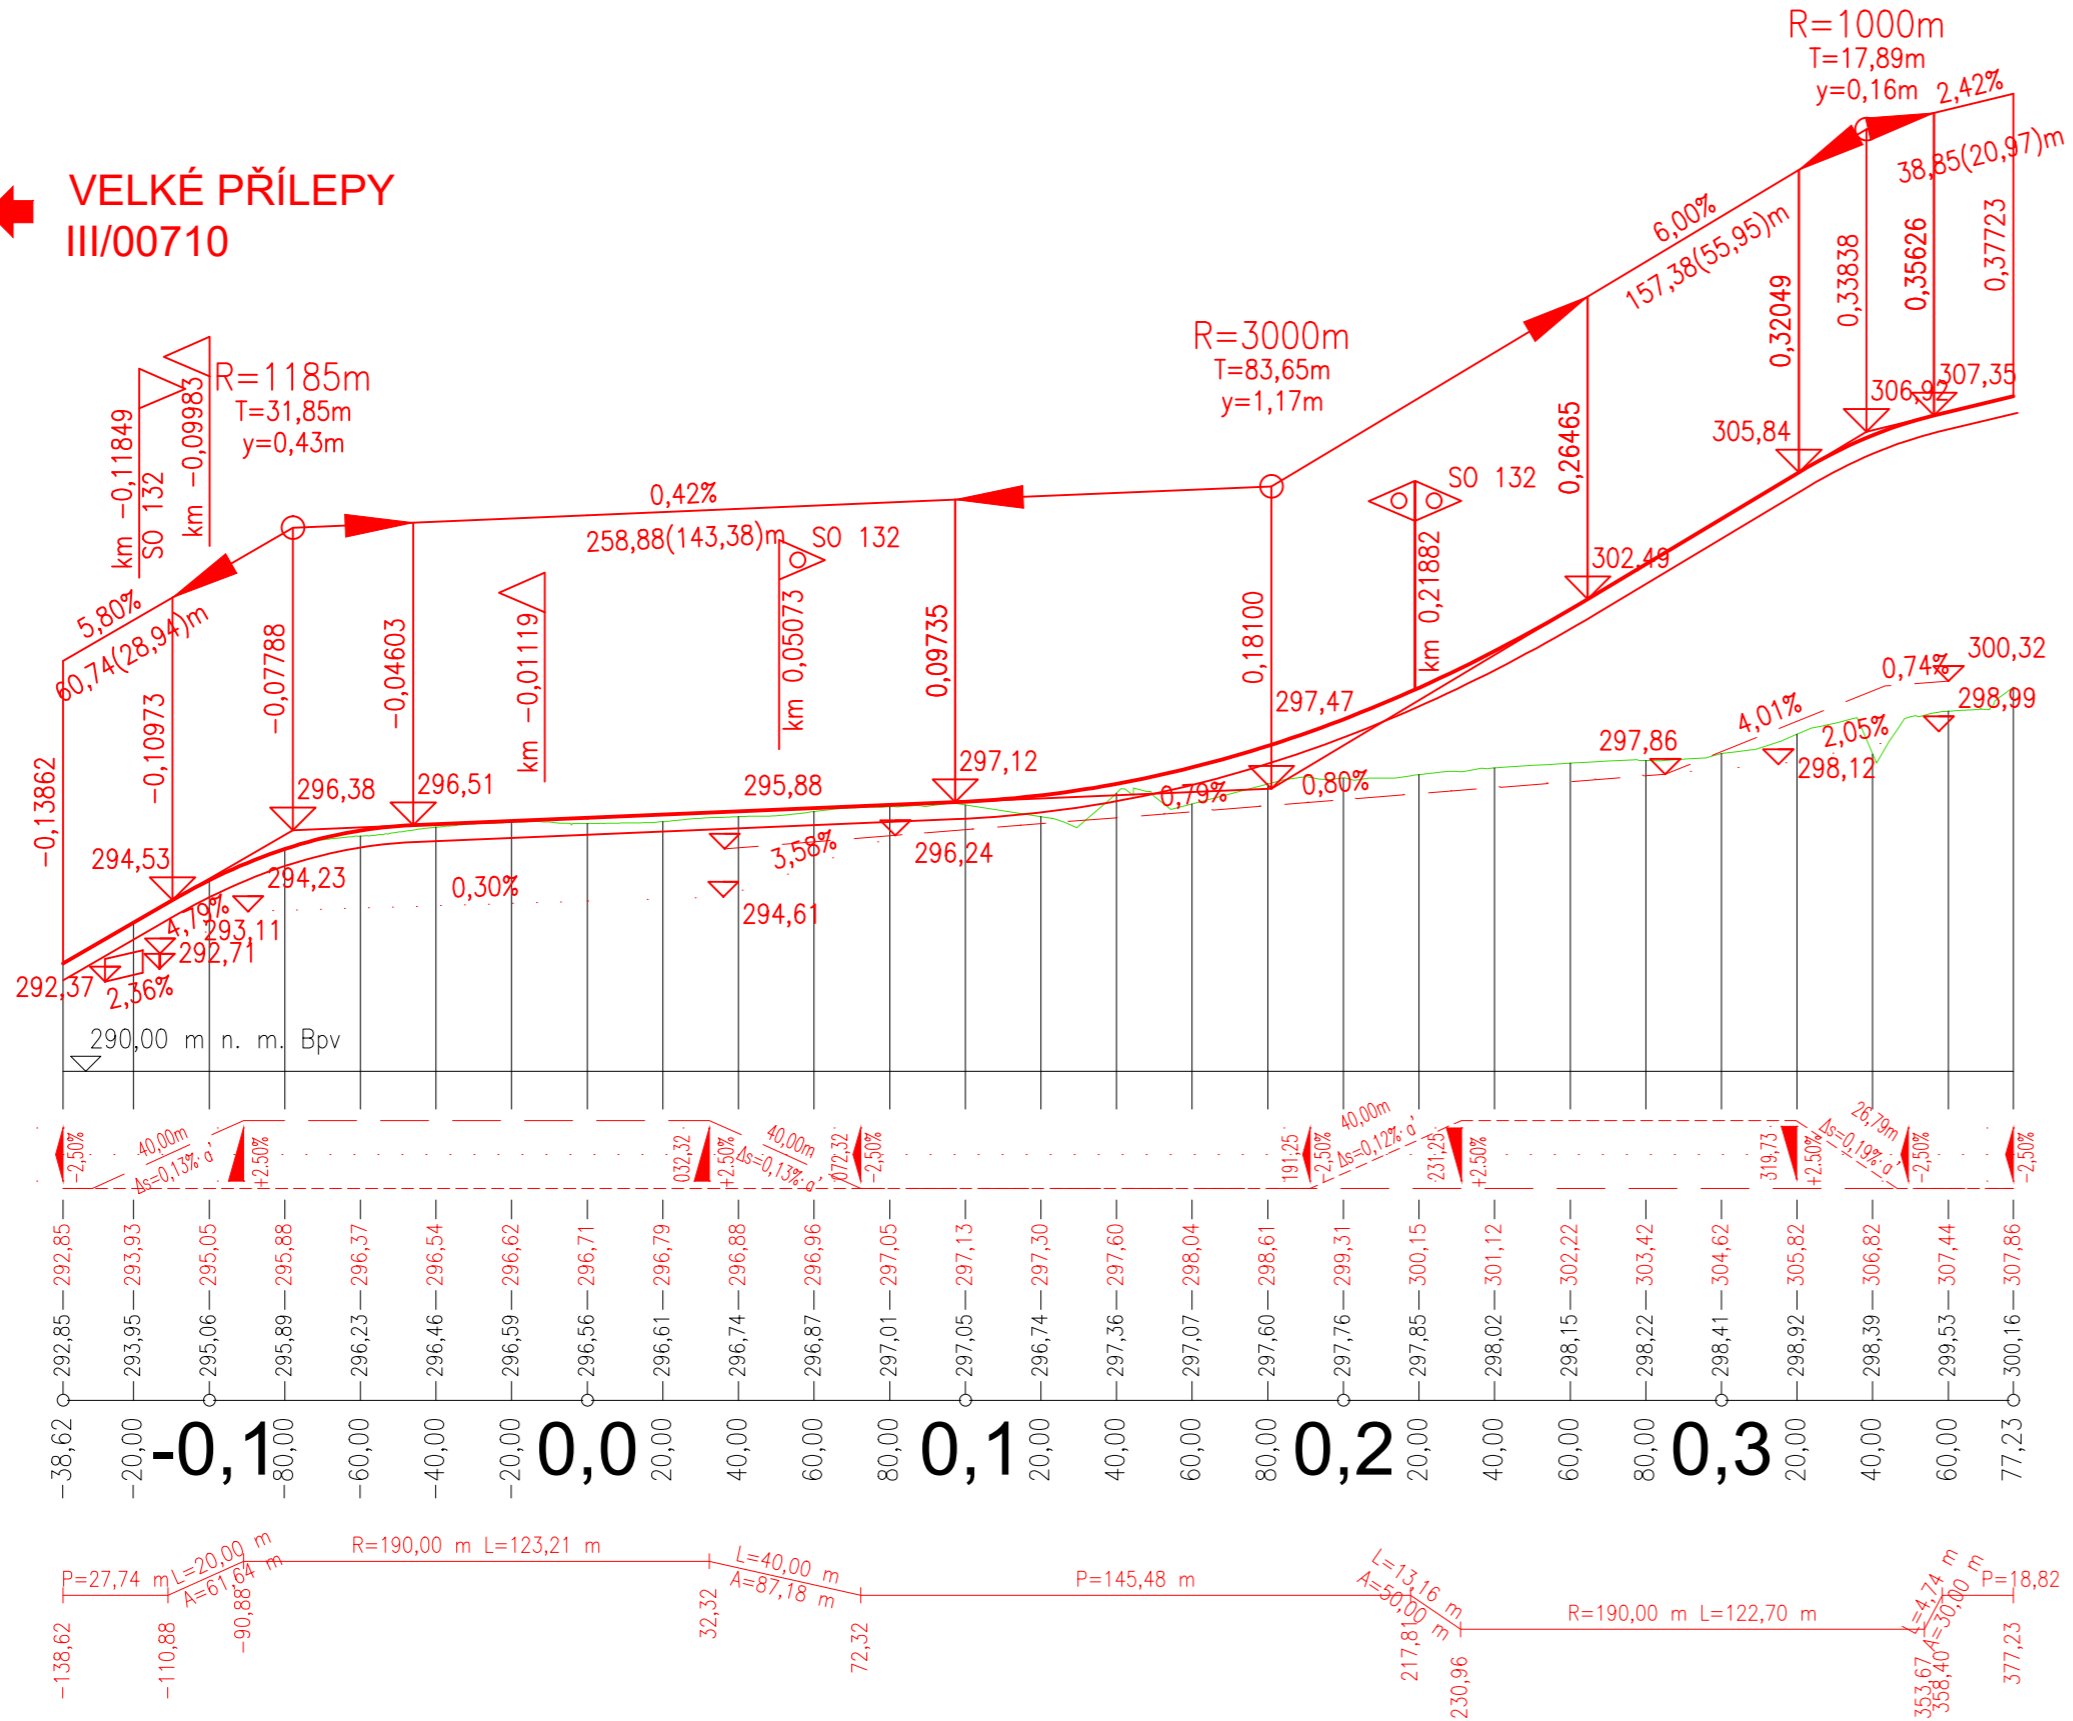

01	11/2023	Technická studie	K. Moravec	M. Daniel
Č.	Datum	Popis	Vypracoval	Schválil
REVIZE				

Souřadnicový systém S-JTSK, Výškový systém Bpv

Objednatel:
Středočeský kraj
Zborovská 81/11,
150 21 Praha 5

Navrhl/vypracoval: Ing. Karel Moravec	Zodpovědný projektant: Ing. Dárius Bolješik	Zhotovitel: Mott MacDonald CZ, spol. s.r.o.
Technická kontrola: Ing. Dušan Cichra	Hlavní inženýr projektu: Ing. Martin Daniel	M M Národní 984/15 110 00 Praha 1 +420 221412800

Kraj: Středočeský	Čís.sm.obj.:	S-2096/00066001/2020
Katastrální území: Středokluky, Kněžves, Kněžívka, Tuchoměřice, Malé Ččřovice, Lichoceves, Kamýk u Velkých Přílep, Noutonice, Svrkyně, Holubice v Čechách, Kozinec, Tursko	Čís.akce:	422045
Akce:	Datum:	11/2023
II/240 a II/101, přeložka silnic v úseku D7-D8 - I. Etapa	Formát:	3x44
	Měřítka:	1:2000/200
Část:	Stupeň:	Číslo kopie:
Podélný profil - SO108.1 - Přeložka silnice III/00710 v km ZÚ - 0,377	TS	
	Číslo přílohy:	D.1.1-108.1-03