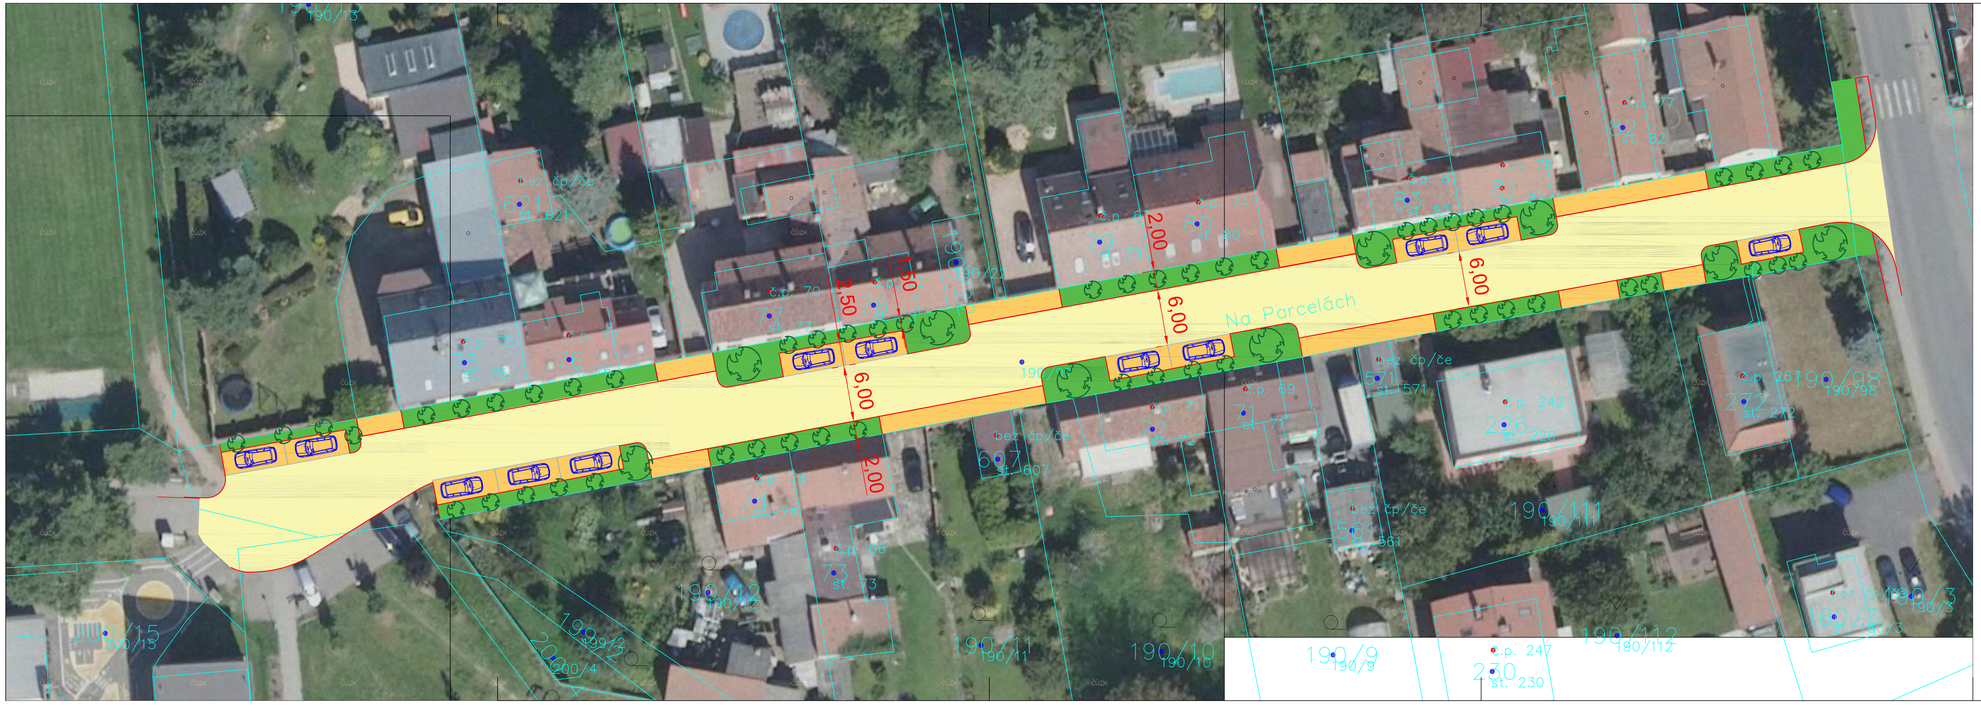


## LEGENDA PLOCH

POVRCH DLAŽBA

POVRCH DLAŽBA BAREVNÁ

PLOCHA ZELEŇ

HRANICE KATASTRU NEMOVITOSTÍ

STÁVAJÍCÍ POVRCH BUDE ODSTRANĚN DO POTŘEBNÉ HLOUBKY
STÁVAJÍCÍ IS BODOU OCHRÁNĚNY

| OBJEDNATEL STAVBY: | Razítko: |
|---|---|
| | Ověřil: |

JTSK

Byv

| PROJEKTANT | VYPRACOVAL | | KOORDINACE |
|---|---|---|---|
| ING. PAČÁK | ING. PAČÁK | | ING. PAČÁK |
| P.Pač | P.Pač | | |

ING. PETR PAČÁK
NUŠLOVA 2286, 150 00 PRAHA 5
IČO: 04130078
PROJEKTOVÝ ATELIER

OBJEKT

NA PARCELÁCH

| ČÍSLO ZAKÁZKY | |
|---|---|
| DOKUMENTACE | ST |
| MĚŘÍTKO | 1:250 |
| DATUM | 10.2023 |
| POČET FORMÁTŮ | 5xA4 |

OBSAH PŘÍLOHY

SITUAČNÍ VÝKRES - OBYTNÁ ZÓNA

| ČÍSLO KOPIE | ČÁST | ČÍSLO PŘÍLOHY |
|---|---|---|
| | | |

DOKUMENTACE LZE UŽÍVAT POUZE VE SMYSLU PŘÍSLUŠNÉ SMLOUVY O DÍLO. KTERÁKOLI JEJÍ ČÁST, MŮŽE BÝT KOPÍROVÁNA NEBO JINÝM ZPŮSOBEM REPRODUKOVÁNA POUZE PO PŘEDCHOZÍM SOUHLASU