KATASTRÁLNÍ ÚZEMÍ: STATENICE | VELKÉ PŘÍLEPY | VELKÉ PŘÍLEPY
OKRES: PRAHA-ZÁPAD | PRAHA-ZÁPAD
KRAJ: STŘEDOČESKÝ | STŘEDOČESKÝ

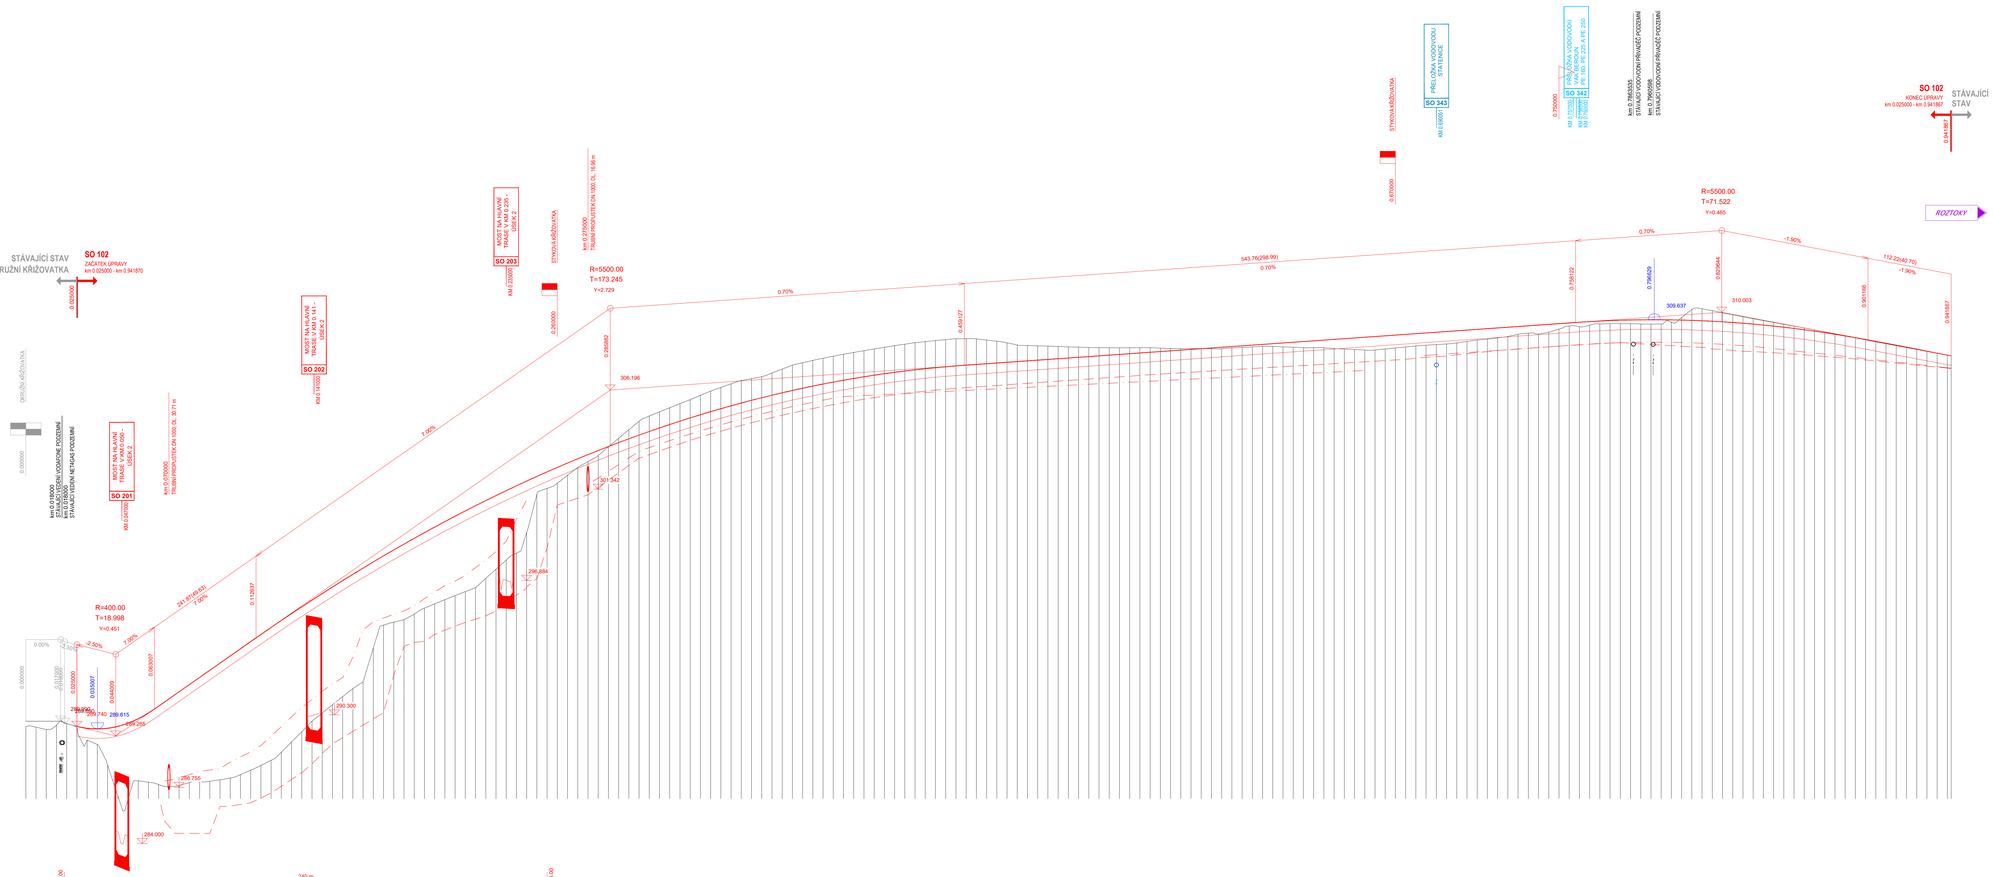

PŘIPOJENÍ SJEZDŮ — ZLEVA ZPRAVA
PŘIPOJENÍ SJEZDŮ S PROPUSTKEM — ZLEVA ZPRAVA
NOVÉ ULIČNÍ VPUSTI — ZLEVA ZPRAVA
KŘIŽOVATKY SILNIC A MÍSTNÍCH KOM. S ODBOČENÍM — ZLEVA OBOUSTRANNĚ ZPRAVA
DNO PŘÍKOPU (RIGOLU) — VPRAVO, VLEVO

Souřadnicový systém: S-JTSK | Výškový systém: Bpv

ZHOTOVITEL: ATELIÉR PROJEKTOVÁNÍ INŽENÝRSKÝCH STAVEB s.r.o.
AKCE: Velké Přílepy, obchvat - 1.etapa
OHRADNÍ 24B, 140 00 PRAHA 4, IČ: 61853267
OBJEDNATEL: Krajská správa a údržba silnic Středočeského kraje, p.o. Zborovská 11, 150 21 Praha 5
HL. INŽENÝR PROJEKTU: Ing. Karel KŘÍŽEK
ZODPOVĚDNÝ PROJEKTANT: Ing. Karel KŘÍŽEK
VYPRACOVAL: Ing. Karel KŘÍŽEK
KONTROLOVAL: Ing. Viktor NEJEDLÝ
tel: 241 481 215, e-mail: apis@apis-ing.eu, www: www.apis-ing.eu
ZAK. ČÍSLO: 3247/08
FORMÁTU A4: 12
KRAJ: STŘEDOČESKÝ | OKRES: PRAHA-ZÁPAD | DATUM: ČERVENEC 2024
ČÍSLO OBJEKTU: 102
Hlavní trasa - úsek 2
PODÉLNÝ PROFIL
ST.PROJ.: DUSP
MĚŘÍTKO: 1 : 1000 / 1 : 100
PŘÍLOHA: 3