KATASTRÁLNÍ ÚZEMÍ: VELKÉ PŘÍLEPY
OKRES: PRAHA-ZÁPAD
KRAJ: STŘEDOČESKÝ

LEGENDA:

PŘIPOJENÍ SJEZDŮ
ZLEVA ZPRAVA

PŘIPOJENÍ SJEZDŮ S PROPUSTKEM
ZLEVA ZPRAVA

NOVÉ ULIČNÍ VPUSTI
ZLEVA ZPRAVA

KŘIŽOVATKY SILNIC A MÍSTNÍCH KOM. S ODBOČENÍM
ZLEVA OBOUSTRANNĚ ZPRAVA

DNO PŘÍKOPU (RIGOLU)
VPRAVO
VLEVO

DNO TRATIVODU
VPRAVO
VLEVO

SO 102
NAPOJENÍ STYKOVOU KŘIŽOVATKOU
km 0.260000

SO 122
ZAČÁTEK ÚPRAVY
km 0.003250 - km 0.245701

0.003250

SO 122
KONEC ÚPRAVY
km 0.003250 - km 0.245701

STÁVAJÍCÍ STAV

0.245701

km 0.018000
STÁVAJÍCÍ VEDENÍ VODAFONE PODZEMNÍ
km 0.018000
STÁVAJÍCÍ VEDENÍ NET4GAS PODZEMNÍ

SKLONOVÉ POMĚRY:

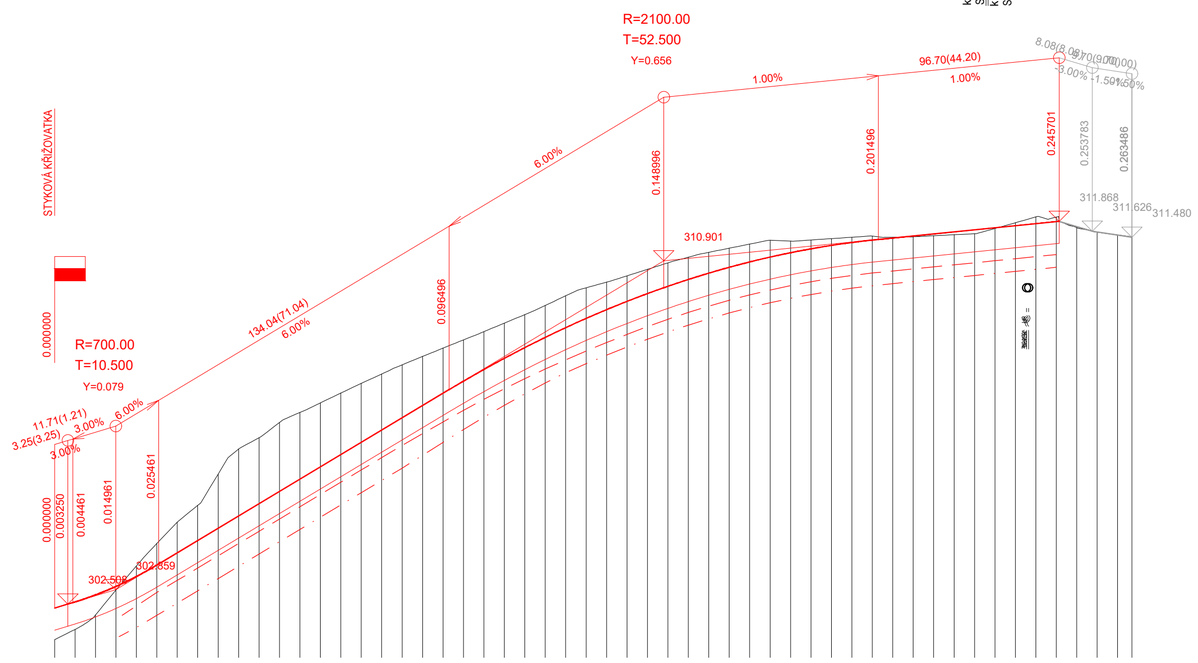

KLOPENÍ:

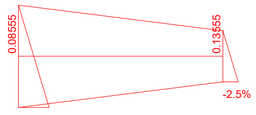

MĚŘÍTKA:
1: 1000., 1: 100.

KÓTY NIVELETY:

KÓTY TERÉNU:

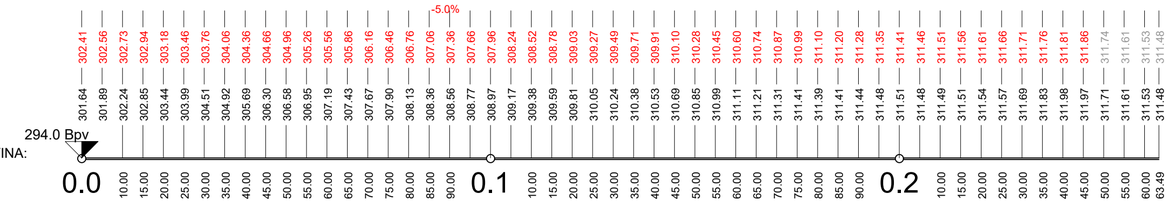

SROVNÁVACÍ ROVINA:

STANIČENÍ:

VZDÁLENOST PŘ. ŘEZŮ:

SMĚROVÉ POMĚRY:

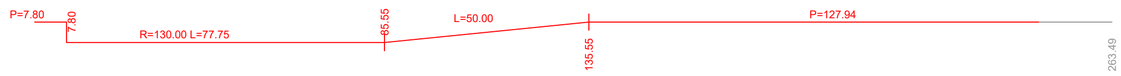

Souřadnicový systém: S-JTSK
Výškový systém: Bpv

ZHOTOVITEL:
ATELIÉR PROJEKTOVÁNÍ INŽENÝRSKÝCH STAVEB s.r.o.

AKCE:
Velké Přílepy, obchvat - 2.etapa

OHRADNÍ 24B
140 00 PRAHA 4
IČ: 61853267
tel: 241 481 215
e-mail: apis@apis-sro.eu
www: www.apis-sro.eu

OBJEDNATEL:
Krajská správa a údržba silnic Středočeského kraje, p.o.
Zborovská 11, 150 21 Praha 5

HL. INŽENÝR PROJEKTU: Ing. Karel KŘÍŽEK
ZODPOVĚDNÝ PROJEKTANT: Ing. Karel KŘÍŽEK
VYPRACOVAL: Ing. Karel KŘÍŽEK
KONTROLOVAL: Ing. Viktor NEJEDLÝ

ZAK. ČÍSLO: 3247/08
FORMÁTŮ A4: 6
KRAJ: STŘEDOČESKÝ
OKRES: PRAHA-ZÁPAD
DATUM: ČERVENEC 2024

ČÍSLO OBJEKTU: 122
Přeložka ul. Dvořákova
PODÉLNÝ PROFIL
ST.PROJ.: DUSP
MĚŘÍTKO: 1 : 1000 / 1 : 100
PŘÍLOHA: 3