SO 103 - SILNICE III/2405a
PODÉLNÝ PROFIL, M 1 : 1 000 / 100

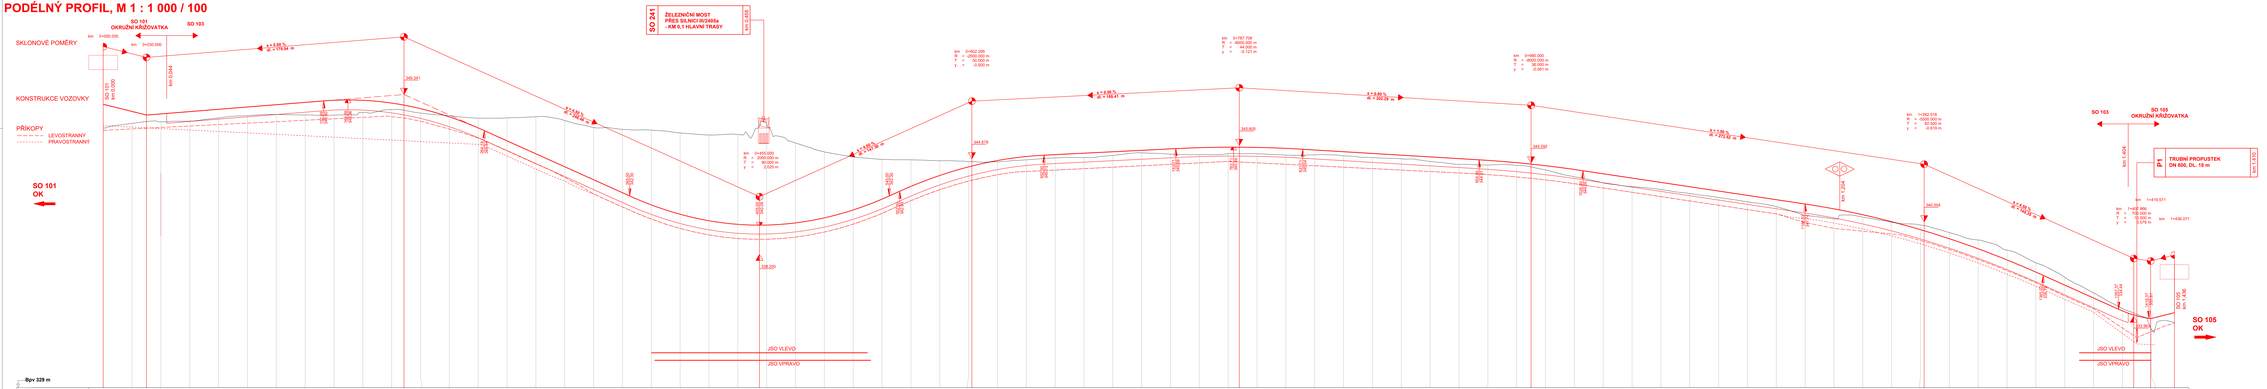

VÝŠKOVÝ SYSTÉM: Bpv

SO 103 Silnice III/2405a

Objednatel:

Krajská správa a údržba silnic Středočeského kraje, příspěvková organizace

Zborovská 81/11, 150 21 Praha 5

Zhotovitel:

Sdružení NOVA

Valbek, spol. s r.o.
Vahurova 505/17
460 07 Liberec

	Vypracoval	M. MACEK	CVS	Zak. číslo	20-PH1-039
	Odp. projektant	ING. J. STRNAD		Datum	11/2020
	Tech. kontrola			Stupeň	DUSP
Akce:	II/240 a II/101, přeložka silnic v úseku D7 – D8, I. etapa – D7 MÚK Středokluky - obchvat Kralup nad Vltavou, PD			Počet formátů	10 x A4
				Měřítko	1:1 000 / 100
Zhotovitel:	Příloha	PODÉLNÝ PROFIL		Č. přílohy	3
Valbek, spol. s r.o., 460 07 Liberec 7, Vahurova 505/17, 485 00 Dlouhý most Liberec				Parc.	