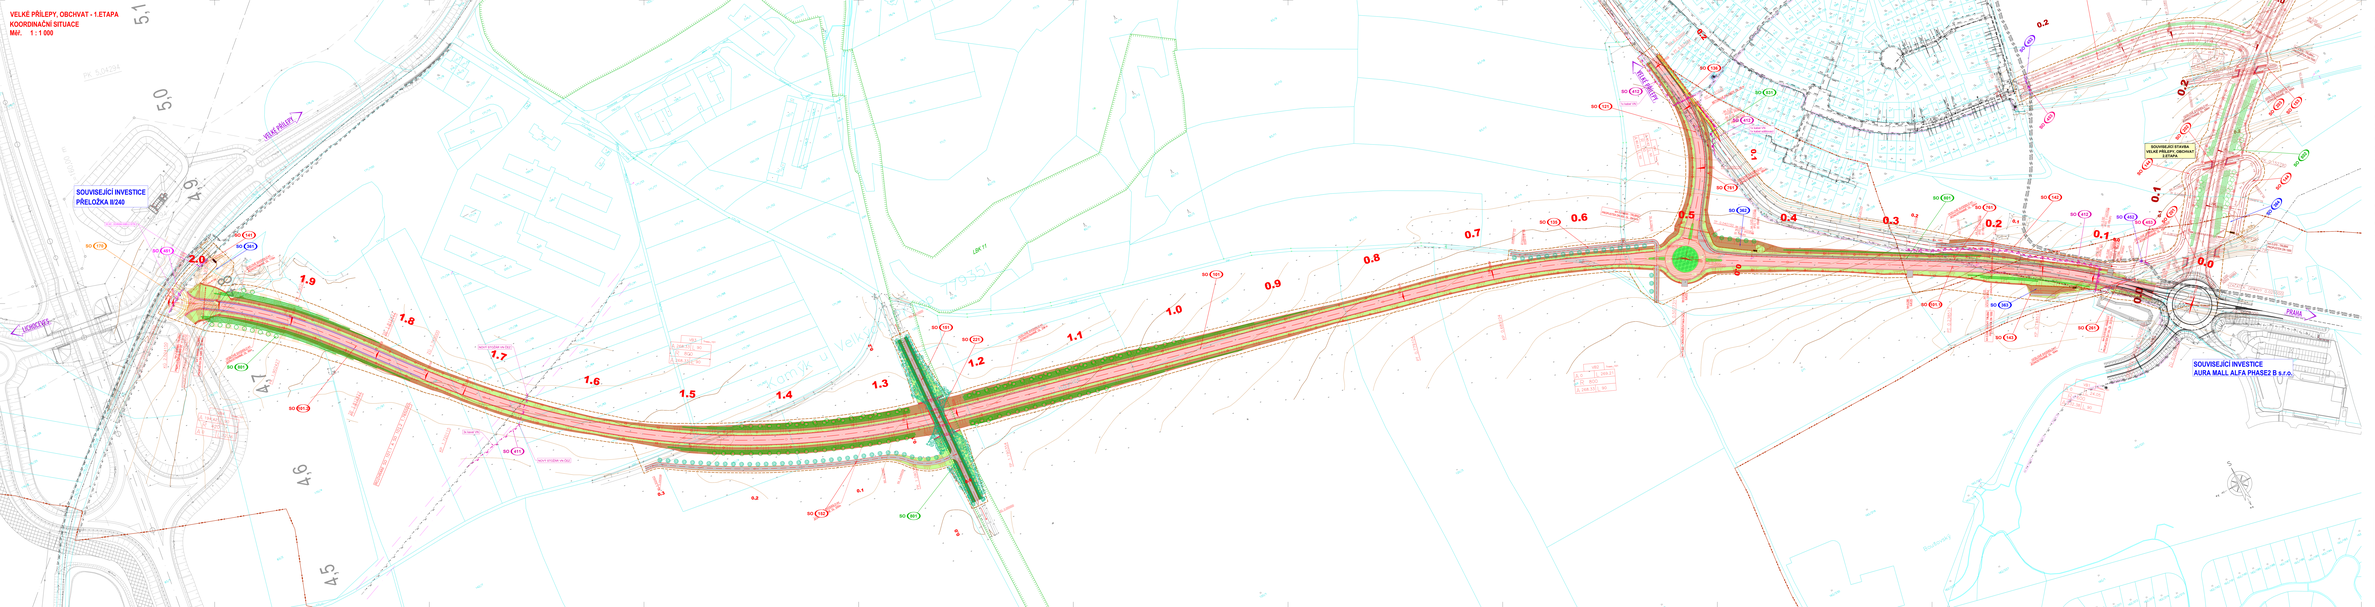
VELKÉ PŘÍLEPY, OBCHVAT - 1.ETAPA
KOORDINAČNÍ SITUACE
MĚŘ. 1 : 1 000
SOUVISEJÍCÍ INVESTICE
PŘELOŽKA II/240
SOUVISEJÍCÍ STAVBA
VELKÉ PŘÍLEPY, OBCHVAT
2.ETAPA
SOUVISEJÍCÍ INVESTICE
AURA MALL ALFA PHASE2 B s.r.o.
VELKÉ PŘÍLEPY
HOSTIVICE
PRAHA
LBK 11
Stavební jáma
Stavební jáma
Stavební jáma