


KATASTRÁLNÍ ÚZEMÍ
OKRES:
KRAJ:

STANICE	VELKÉ PŘÍLEPY	KAMÝK U VELKÝCH PŘÍLEP PRAHA ZÁPAD STŘEDOČESKÝ	LICHOCEVŠ
---------	---------------	--	-----------

< PRAHA LICHOCEVŠ >

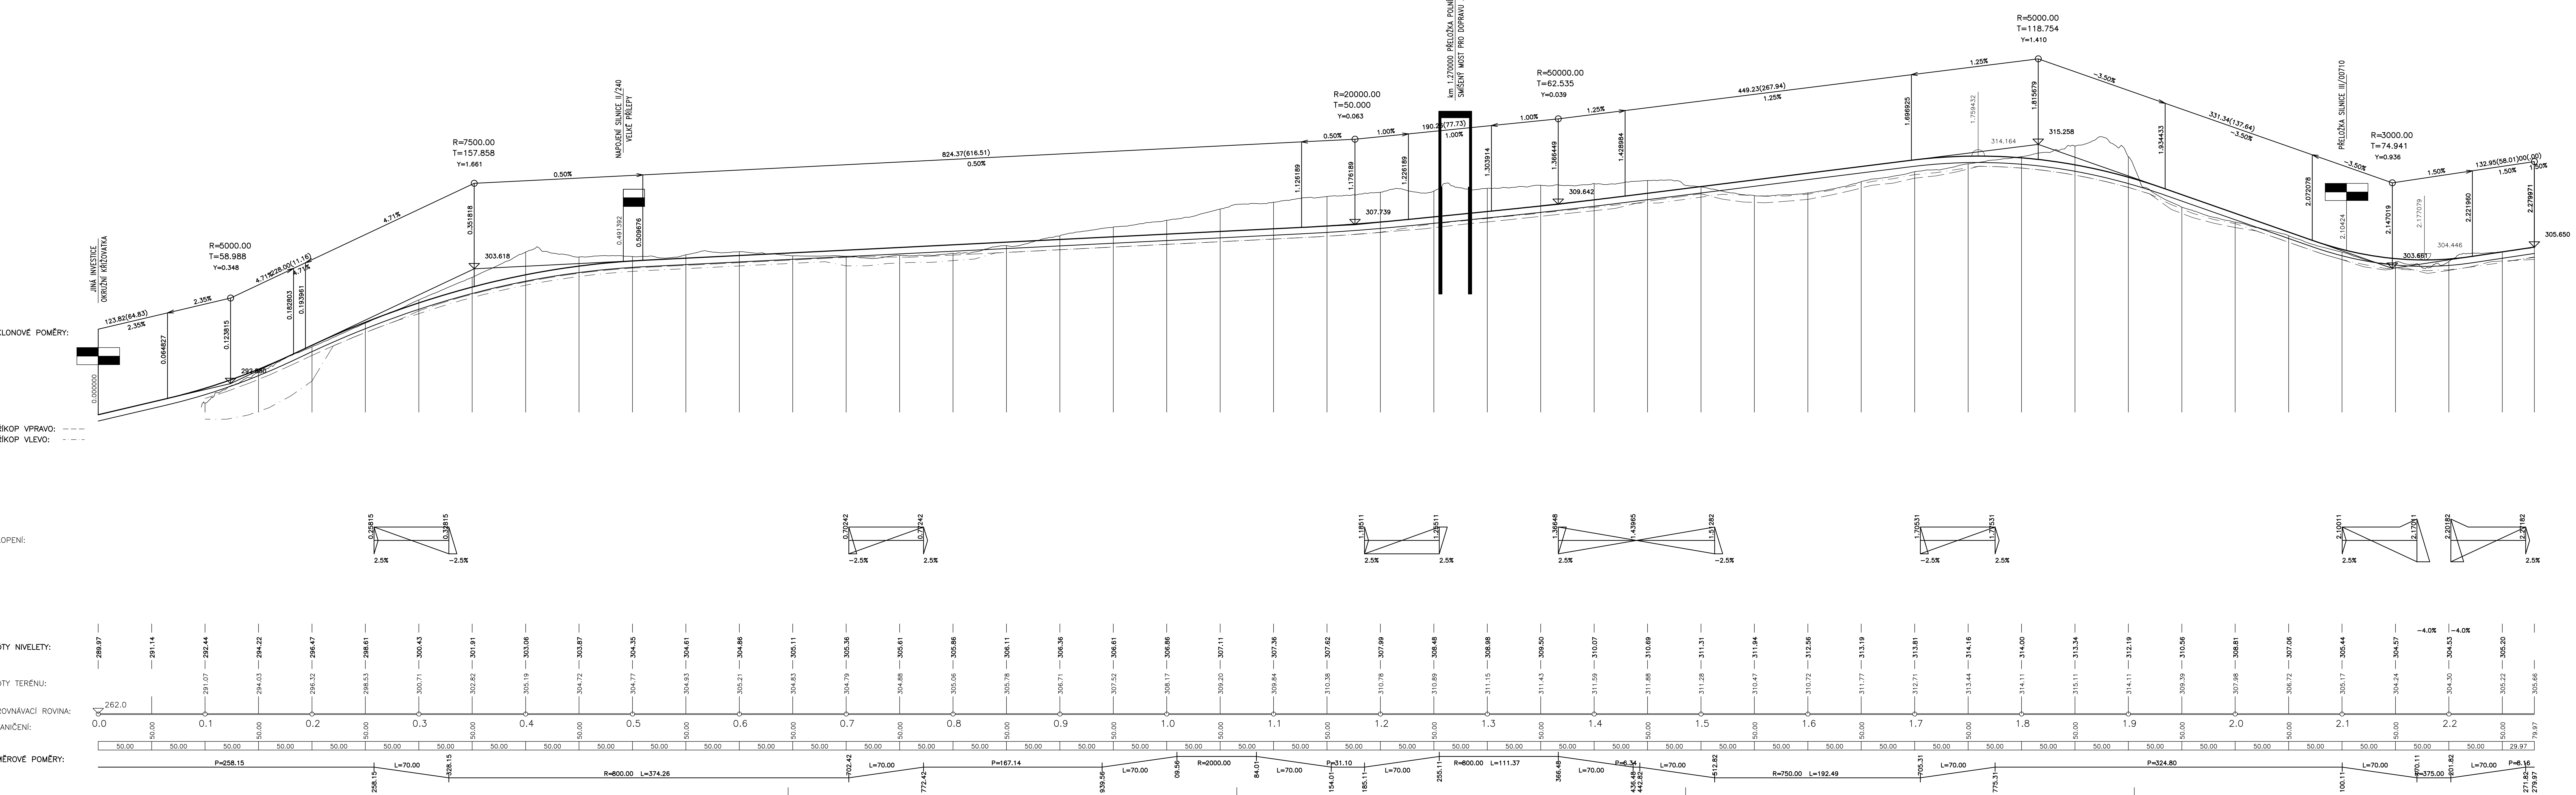

SKLONOVÉ POMĚRY:

PŘÍKOP VPRAVO: ---
PŘÍKOP VLEVO: - - -

KLOPENÍ:

KÓTY NIVELETY:


KÓTY TERÉNU:

SROVNÁVACÍ ROVINA:

STANIČENÍ:

SMĚROVÉ POMĚRY:

OBJEDNATEL PD



Obec Velké Přílepy
Pražská 162
252 64 Velké Přílepy

PROJEKTOVÁ, INŽENÝRSKÁ A KONZULTAČNÍ ORGANIZACE VÝVOJ DECO PRAHA s.r.o. PODBAŘSKÁ 1014/20, 160 00 PRAHA 6 IČ: 2520193280 www.vppraha.cz		ATELIER DOPRAVNÍCH STAVEB ČÍSLO ZAKÁZKY: 1-0584-01/00 DOKUMENTACE: 1ST MĚŘÍTKO: 1:2000/200 DATUM: 05.2019 POČET FORMÁTŮ: 14xA4 ČÁST: B ČÍSLO PRŮJMU: 3.1 OBLOUŽENÍ:	
PROJEKTANT: Ing. Tereza ŠNOUROVÁ VYPRACOVAL: Ing. Tereza ŠNOUROVÁ KONTROLA: Ing. Jan HRACHOVEC HIP: Ing. Jan HRACHOVEC	Jižní obchvat obce Velké Přílepy B. VÝKRESOVÁ ČÁST PODĚLNÝ PROFIL - VARIANTA 1		

JTSK

Bp

DOKUMENTACE JE ÚJMNÝ POKUD VE SMĚRU PŘEDLOŽENÉ SMĚRNÝ O BILA VÝKRES. O JEHO ČÁSTI MŮŽE BÝT KOPÍROVÁN NEBO JINAK ZPŮSOBEN KOPÍROVÁN POUZE PO PŘEDLOŽENÍ SOHLÁSY VŘÍ DECO PRAHA s.r.o.