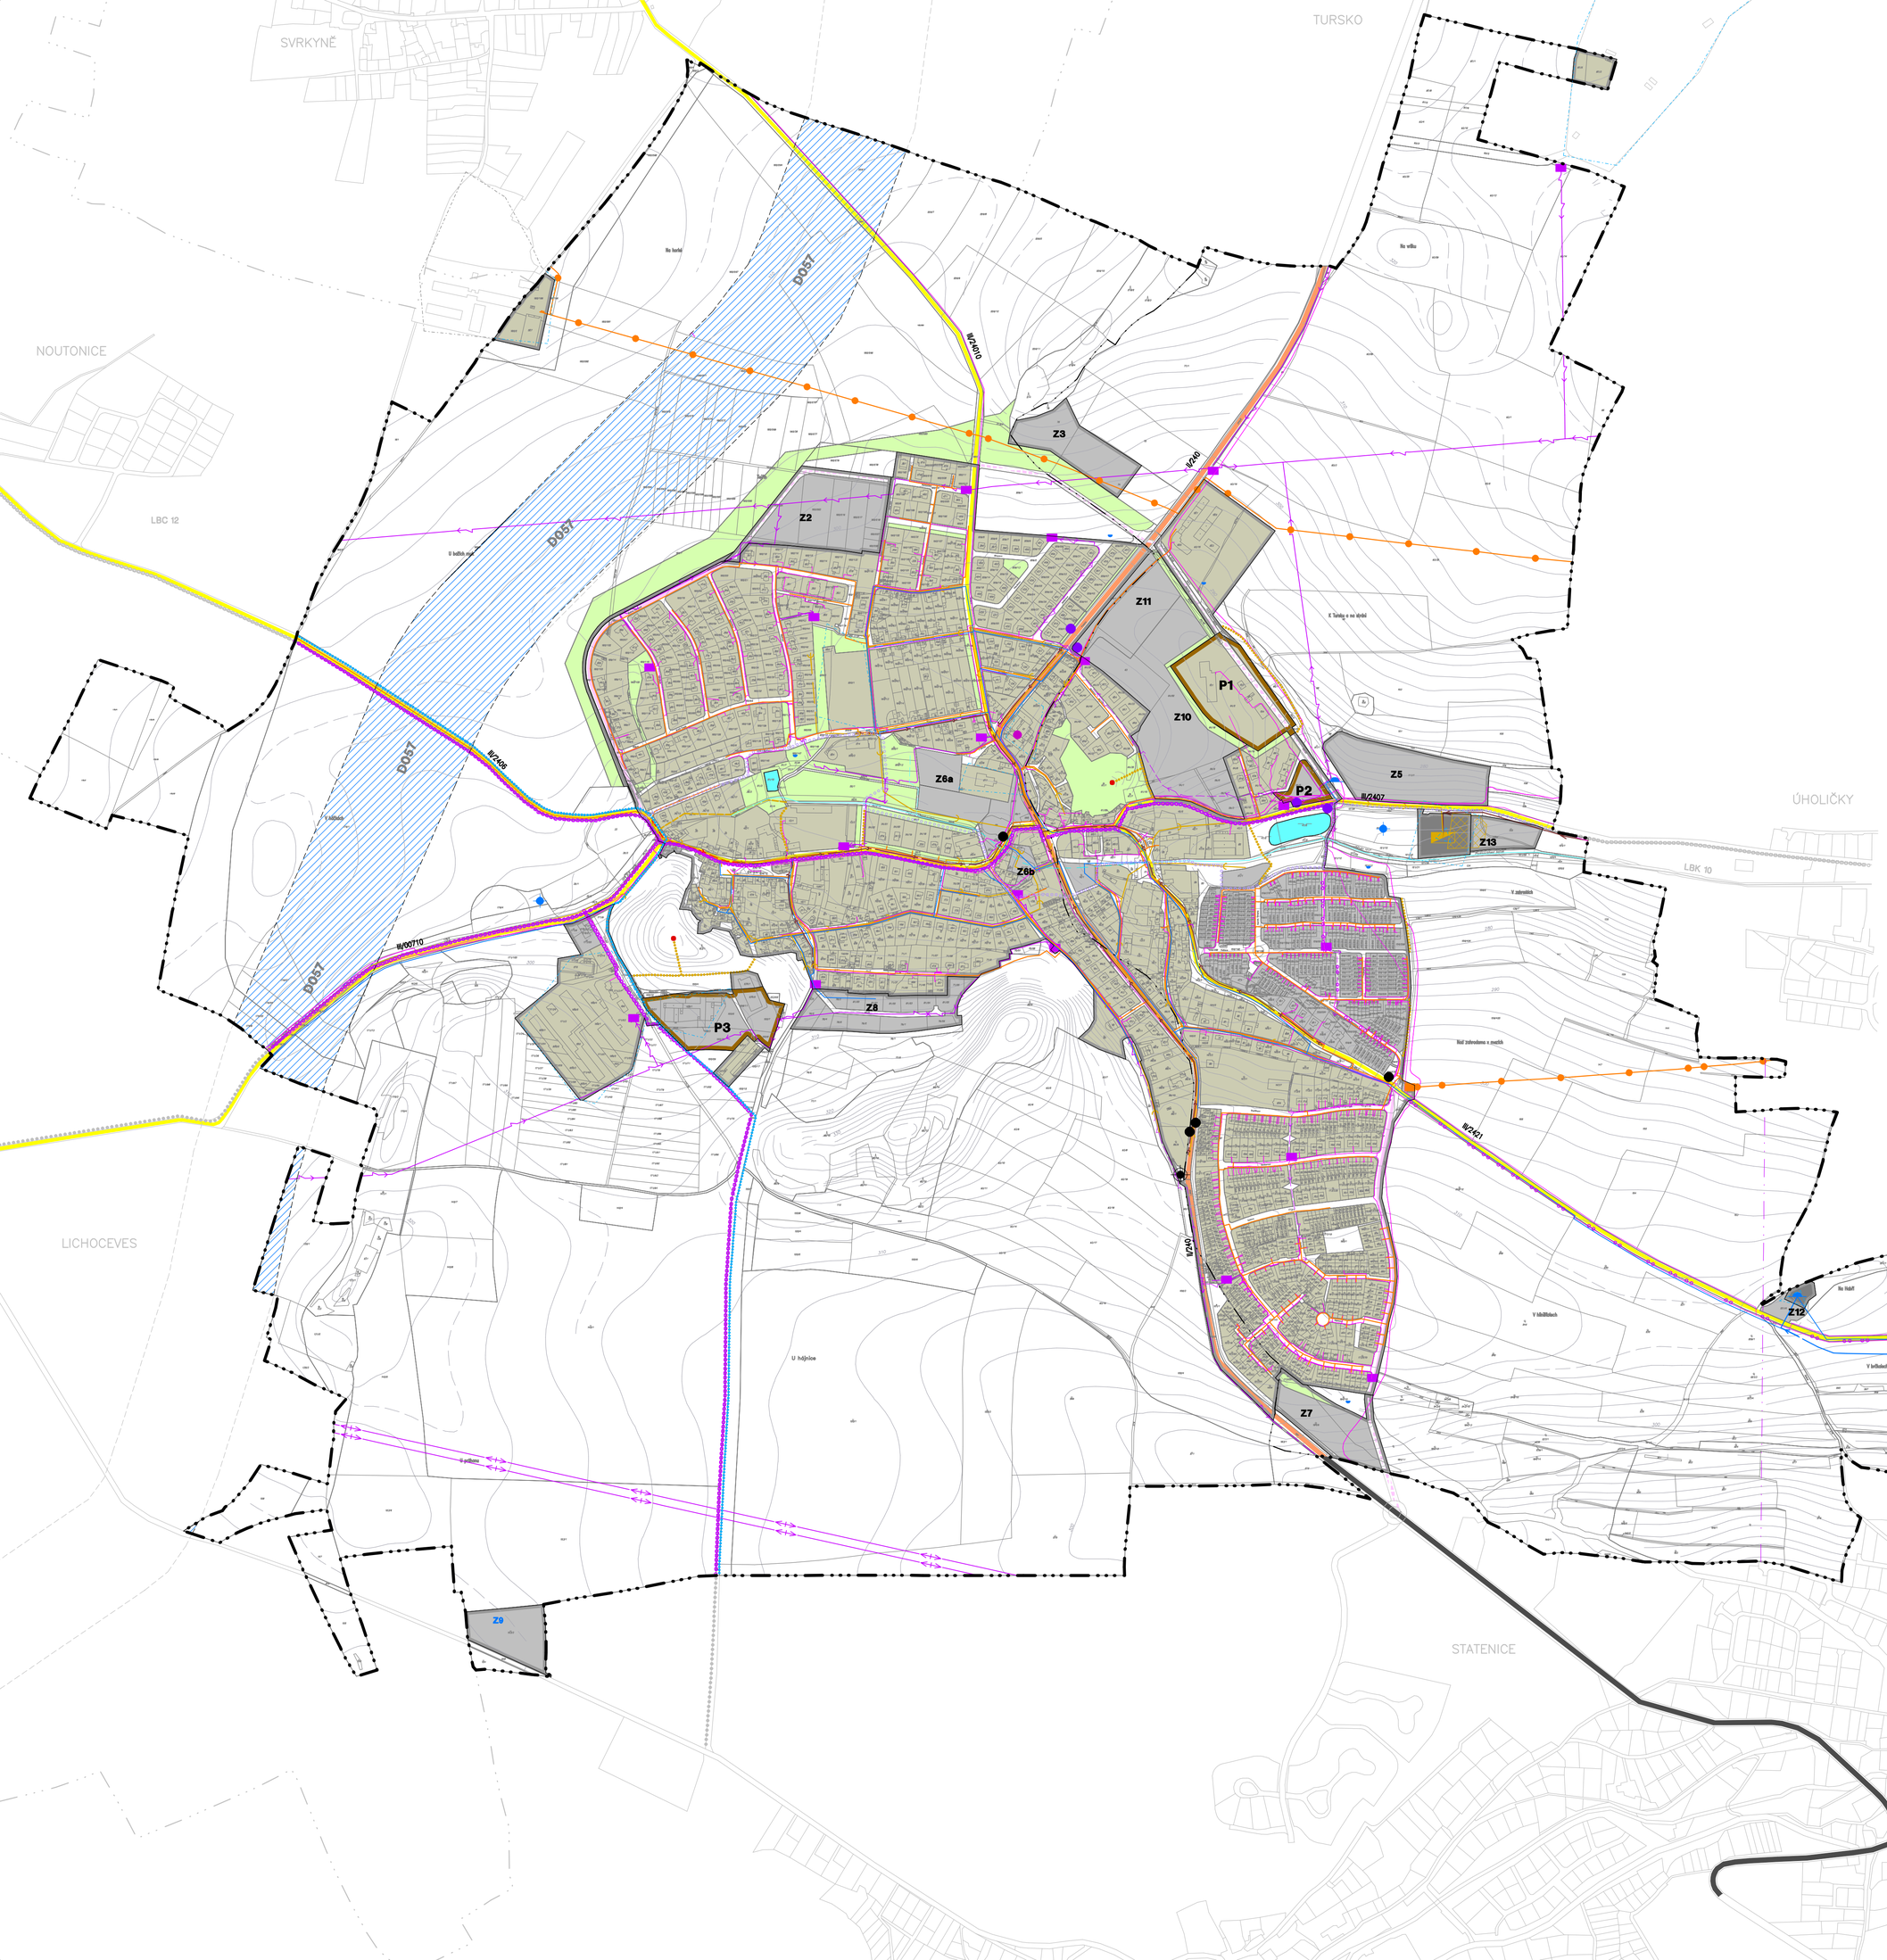

PODKLADOVÉ ÚDAJE

HRANICE KATASTRÁLNÍHO ÚZEMÍ

ÚDAJE MAPY KN PRÁVNÍ STAV KE DNI
PRÁVNÍ STAV KE DNI 16. 9. 2014

LEGENDA

ZASTAVĚNÉ ÚZEMÍ K 16. 9. 2014

Z1 ZASTAVITLNÉ PLOCHY

PLOCHY ZELENĚ (RETENČNÍ SCHOPNOST)

P1 PLOCHY PŘESTAVBY

ENERGETIKA A SPOJE

stav	návrh	
		VENKOVNÍ VEDENÍ EL VVN 110 kV
		VENKOVNÍ VEDENÍ EL VN 22 kV
		PODZEMNÍ VEDENÍ EL VN 22kV
		TRAFOSTANICE 22/0,4 kV
		VTL PLYNOVOD
		STL PLYNOVOD
		REGULAČNÍ STANICE VTL/STL
		KABELOVÁ SÍŤ/VEDENÍ
		RADIORELÉOVÝ PAPRSEK
		KOMUNIKAČNÍ ZAŘÍZENÍ

VODNÍ HOSPODÁŘSTVÍ

stav	návrh	
		VODOVODNÍ PŘIVAĎEČ
		MÍSTNÍ VODOVOD
		ZDROJ PITNÉ VODY, VODOJEM
		RETENČNÍ NÁDRŽ, ROZLIVOVÁ PLOCHA
		ČISTÍRNA ODPADNÍCH VOD
		KANALIZACE JEDNOTNÁ, GRAVITAČNÍ KANALIZACE DEŠŤOVÁ, GRAVITAČNÍ VÝTLAK KANALIZACE
		NÍZKÁ PRŮMĚRNÁ RETENCE
		MELIORACE ODVODNĚNÍ, PLOCHA

PLOCHY S ROZDÍLNÝM ZPŮSOBEM VYUŽITÍ

stav	návrh	
		PLOCHY TECHNICKÉ INFRASTRUKTURY
		PLOCHY VODNÍ A VODOHOSPODÁŘSKÉ

DOPRAVNÍ INFRASTRUKTURA

stav	návrh	
		SILNICE II. TŘÍDY
		SILNICE III. TŘÍDY
		MÍSTNÍ SBĚRNÉ KOMUNIKACE
		MÍSTNÍ OBSLUŽNÉ KOMUNIKACE
		CYKLOSTEZKY
		CYKLOTRASY
		TURISTICKÉ TRASY PĚSÍ TRASY, VÝZNAMNÉ MÍSTO VÝHLEDU
		KORIDOR DOPRAVNÍ STAVBY – D057
		ČERPACÍ STANICE POHONÝCH HMOT
		AUTOBUSOVÁ ZASTÁVKA

ZPRACOVATEL
FOGLAR ARCHITECTS
PRAHA 4, KUBÍŠTOVA 6, 140 00
KANCELÁŘ PRAHA 2, TROJICKÁ 1
TEL./FAX 224919889
foglar@foglar-architects.cz
VEDOUCÍ PROJEKTANT
INGLAKAD.ARCH. PETR FOGLAR
AUT. ARCHITEKT ČKA 002987
ŘEŠITELÉ
INGLAKAD.ARCH. PETR FOGLAR
INGLARCH. ZUZANA FOGLAROVÁ
INGLARCH. MARKÉTA SEDLOVÁ

POŘIZOVATEL
MěÚ ČERNOŠICE
RIEGROVA 1209, 252 28 ČERNOŠICE
TEL.: 221 989 521
e-mail: podatelna@mestoscernosice.cz

OBJEDNATEL
OBEC VELKÉ PŘÍLEPY
PRAŽSKÁ 162, 252 64 VELKÉ PŘÍLEPY
TEL. 220 930 535
STAROSTKA VĚRA ČERMÁKOVÁ
e-mail: starosta@velke-prilepy.cz

UPRAVENO PO SJ

Územní plán Velkých Přílep

3 výkres dopravní a technické infrastruktury, 01/2017, měřítko 1:5000

PARÉ: