



SOUSEDNÍ PROJEKT
PŘECHOD V KŘÍŽOVATCE
MÁJOVÁ - SVRKYŇSKÁ

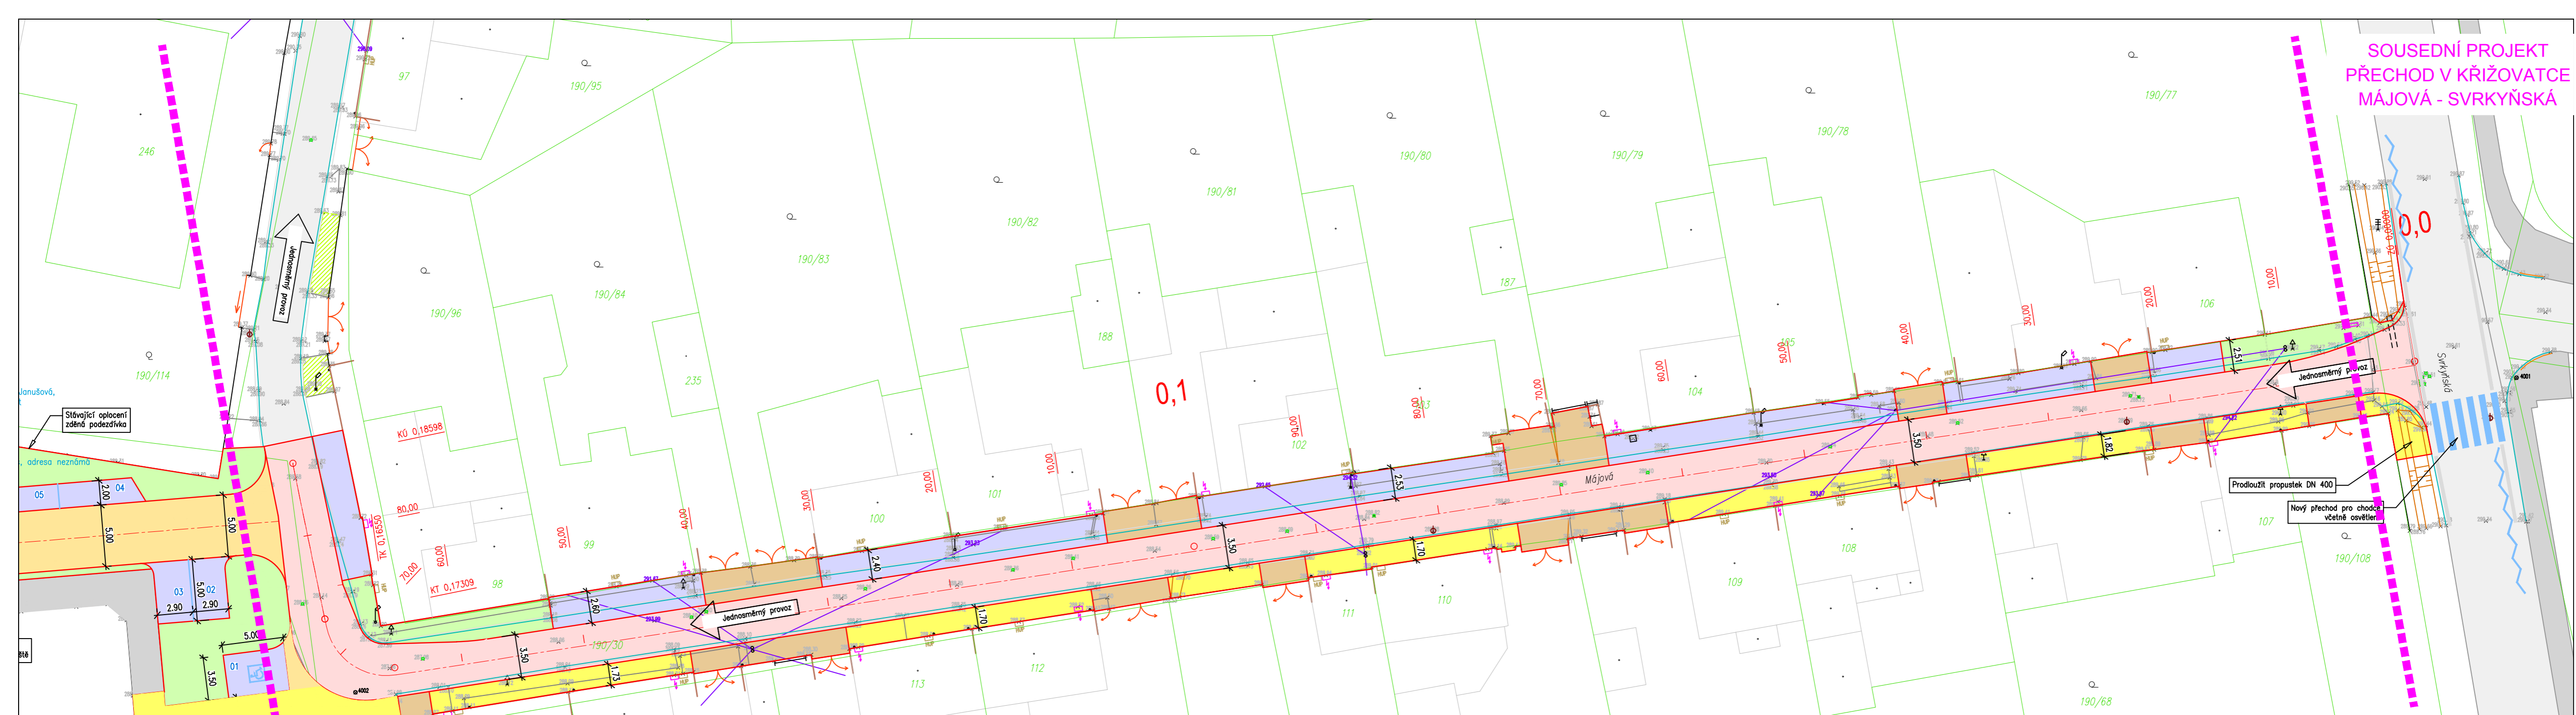

SOUSEDNÍ PROJEKT
PARKOVIŠTĚ
V ULICI MÁJOVÁ

- LEGENDA:
- KATASTRÁLNÍ MAPA – HRANICE PARCEL
 - STÁVAJÍCÍ VOZOVKA
 - STÁVAJÍCÍ CHODNÍK
 - VOZOVKA – ASFALTOVÝ BETON
 - CHODNÍK – BETONOVÁ DLAŽBA
 - CHODNÍKOVÝ PŘEJEZD – BETONOVÁ DLAŽBA
 - POJÍŽDĚNÉ PLOCHY – BETONOVÁ DLAŽBA
 - PARKOVACÍ MÍSTA – BET. (VEGETAČNÍ) DLAŽBA
 - ZPEVNĚNÁ PLOCHA – BET. (VEGETAČNÍ) DLAŽBA / ZELEŇ
 - ZELENÝ PÁS – TRÁVNÍK

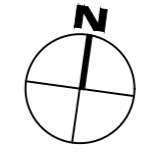

Zodpovědný projektant:	Vypracoval:	Ing. Zdeněk Fiedler	Paré:
Ing. Z.Fiedler	Ing. Z.Fiedler	Ostrá 210, 289 22 Lysá n. L. Tel. 603 829 220 E-mail: z.fiedler@centrum.cz IČ. 67615988 ČKAIT: 0010168 dat.schr.: q65xsm	
Investor:	Obec Velké Přílepy, Pražská 162, 252 64 Velké Přílepy		
Místo:	Ulice Májová, Velké Přílepy		
Stavba:	OPRAVA POVRCHU ULICE MÁJOVÁ		
Příloha:	SITUACE - VARIANTA B		
	Datum:	08/2024	
	Měřítko:	1:300	
	Stupeň:	STUDIE	
	Číslo zakázky:	2323	
	Č.přílohy:	04	