


Napojení stávající sítě SEK Vodafone

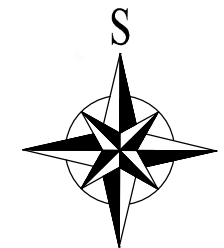


Nad zahradami v

VÝKOP V ZELENÍ. DOPRAVA NEBUDE OMEZENA.

LEGENDA

- Návrh nové trasy
- Stávající trasa

DZ Č.B28 BUDE OSAZENO 7 DNÍ PŘED ZAHÁJENÍM PRACÍ S PODTABULKOU DATA PLATNOSTI.

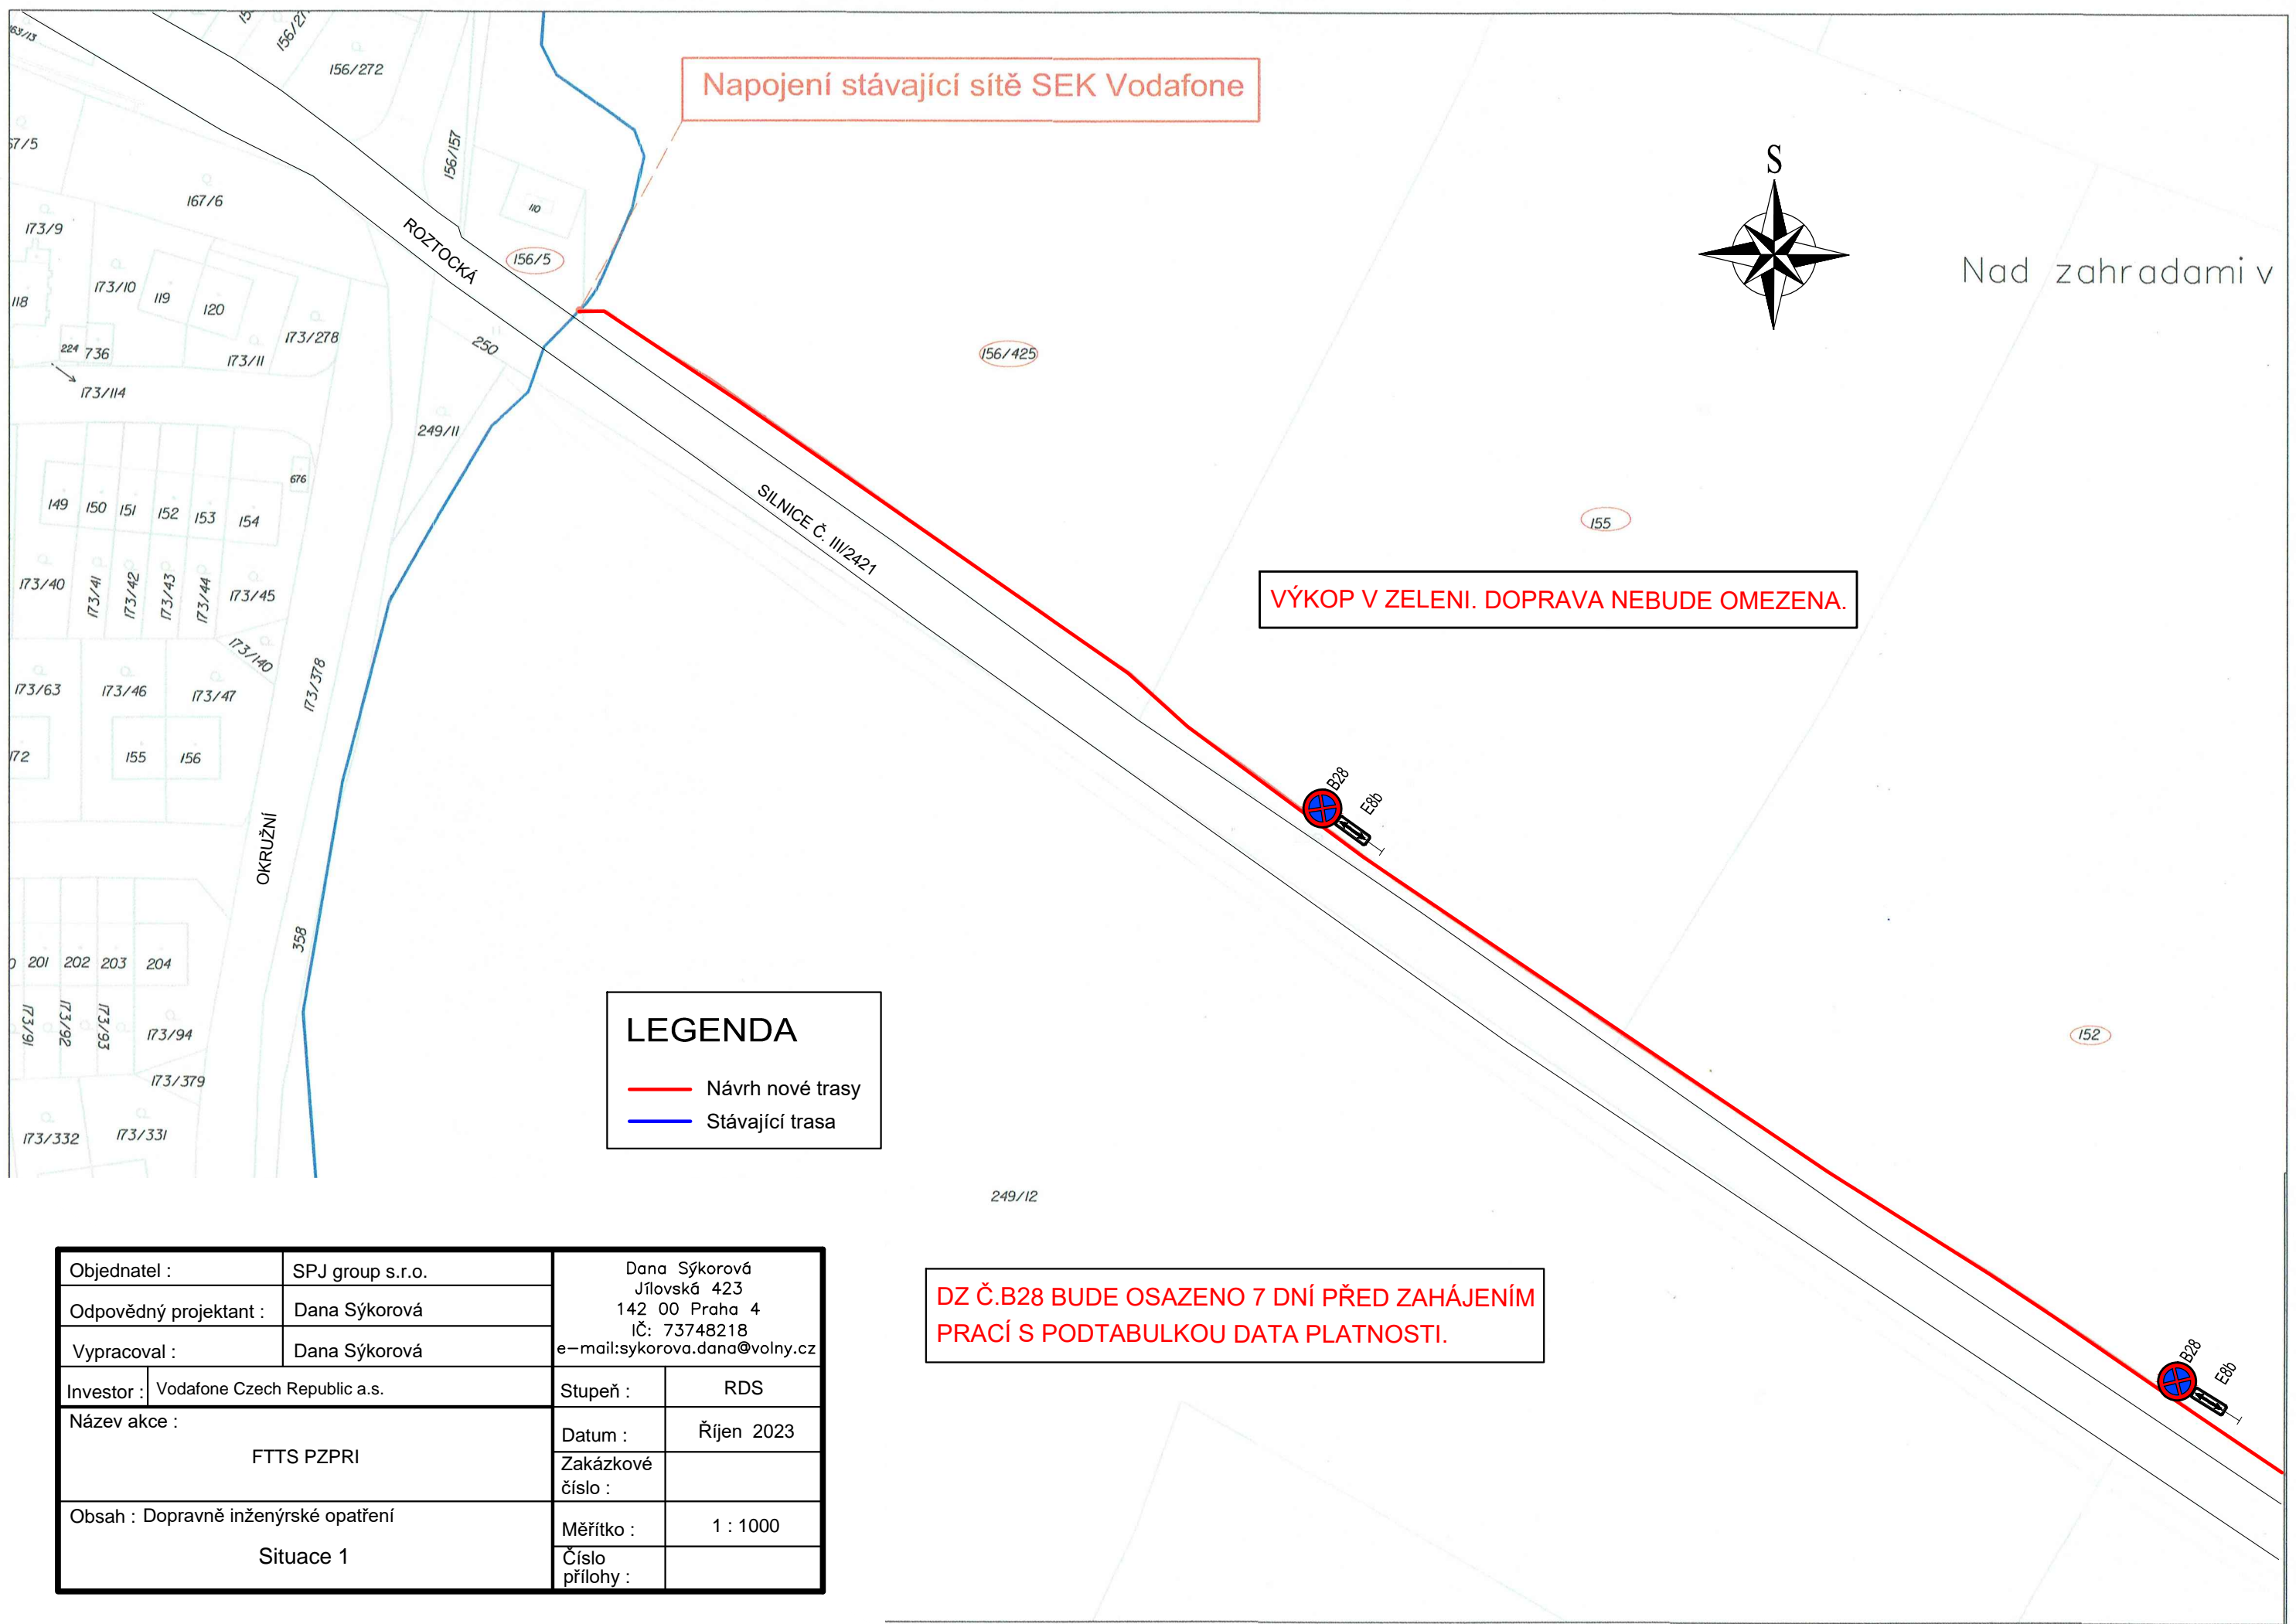

Objednatel :	SPJ group s.r.o.	Dana Sýkorová Jílovská 423 142 00 Praha 4 IČ: 73748218 e-mail:sykorova.dana@volny.cz	
Odpovědný projektant :	Dana Sýkorová	Stupeň :	RDS
Vypracoval :	Dana Sýkorová	Datum :	Říjen 2023
Investor :	Vodafone Czech Republic a.s.	Zakázkové číslo :	
Název akce :	FTTS PZPRI	Měřítko :	1 : 1000
Obsah : Dopravně inženýrské opatření	Situace 1	Číslo přílohy :	