


**PODÉLNÝ PROFIL
SO 107.2 - PŘELOŽKA
SILNICE III/0079 KÚ LICOCEVES
M 1:2000/200 km**

KRAJ:
KATASTRÁLNÍ ÚZEMÍ:
DRUH POZEMKŮ:

ORNÁ PŮDA	OSTATNÍ PLOCHA	ORNÁ PŮDA	LICHOCEVES [683795]	STŘEDOČESKÝ	VODNÍ PLOCHA	ORNÁ PŮDA	ORNÁ PŮDA	KAMÝK U VELKÝCH PŘÍLEP [779351]	ORNÁ PŮDA
-----------	----------------	-----------	---------------------	-------------	--------------	-----------	-----------	---------------------------------	-----------

← LICOCEVES III/0079

KAMÝK SO 108.2 →

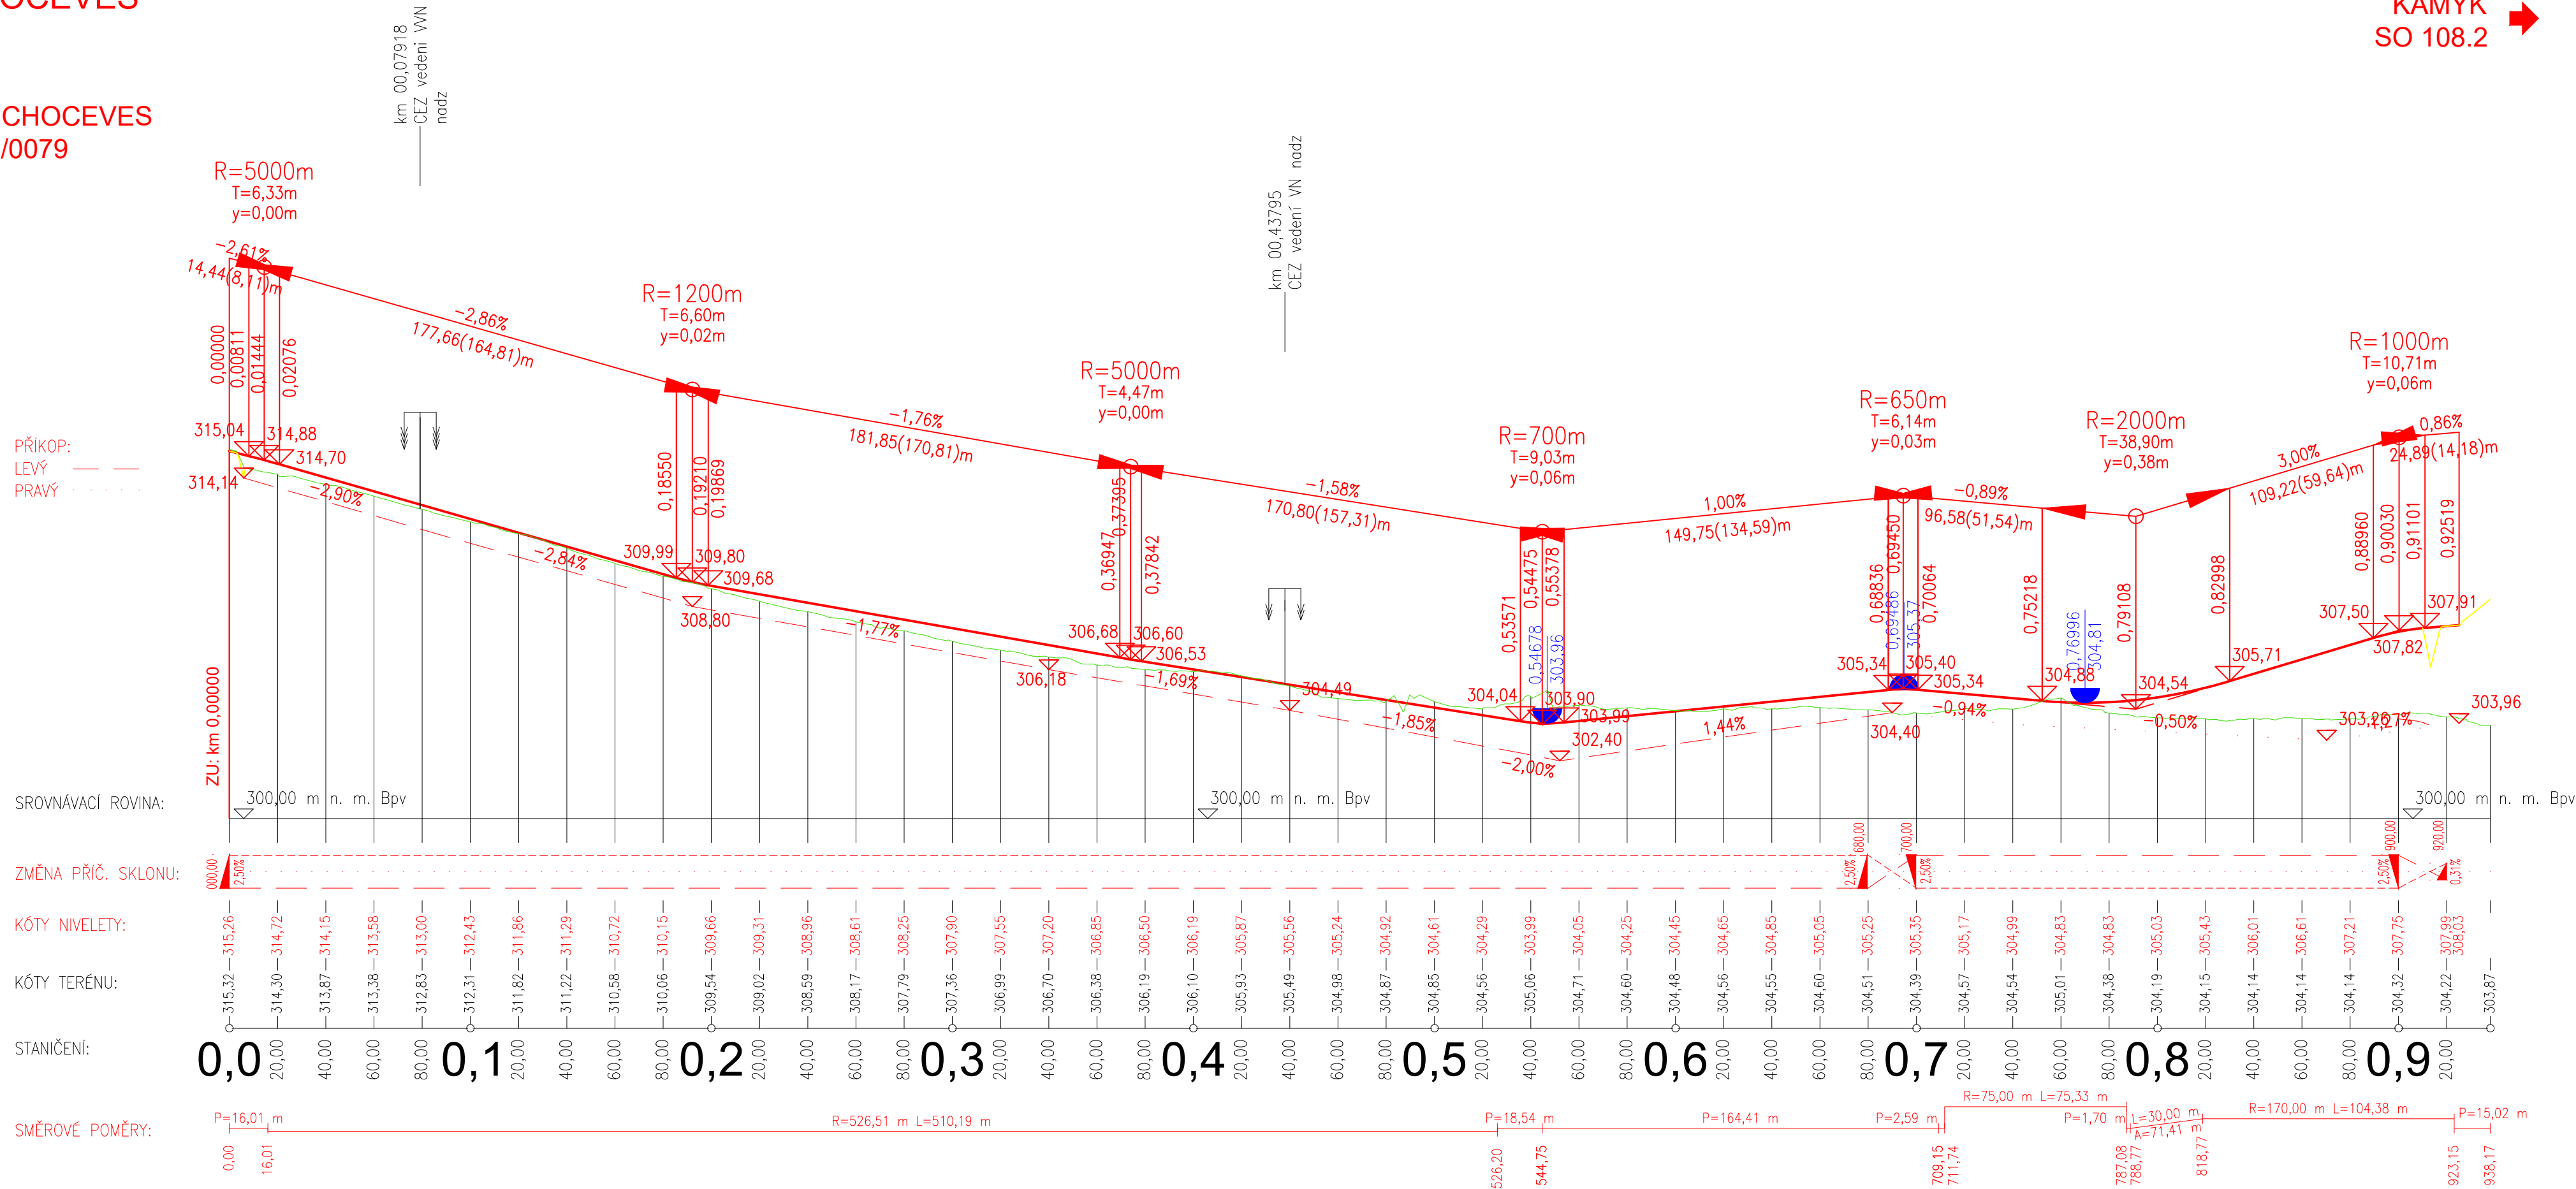

01	11/2023	Technická studie	K. Moravec	M. Daniel
Č.	Datum	Popis	Vypracoval	Schválil
REVIZE				

Souřadnicový systém S-JTSK, Výškový systém Bpv

Objednatel:

Středočeský kraj
Zborovská 81/11,
150 21 Praha 5

Navrhl/vypracoval: Ing. Karel Moravec	Zodpovědný projektant: Ing. Dárius Bolješik	Zhotovitel: Mott MacDonald CZ, spol. s r.o.
Technická kontrola: Ing. Dušan Cichra	Hlavní inženýr projektu: Ing. Martin Daniel	M MOTT MACDONALD Národní 984/15 110 00 Praha 1 +420 221412800

Kraj: Středočeský	Čís.sm.obj.: S-2096/00066001/2020
Katastrální území: Středokluky, Kněžves, Kněžvíka, Tuchoměřice, Malé Čitčovice, Lichoceves, Kamýk u Velkých Přílep, Noutonice, Svrvyně, Holubice v Čechách, Kozinec, Tursko	Čís.akce: 422045
Akce: II/240 a II/101, přeložka silnic v úseku D7-D8 - I. etapa	Datum: 11/2023
	Formát: 3xA4
	Mřítko: 1:2000/200
	Stupeň: Číslo kopie:
Část: Podélný profil - SO107.2 - Přeložka silnice III/0079 KÚ Lichoceves	TS
	Číslo přílohy: D.1.1-107.2-03