


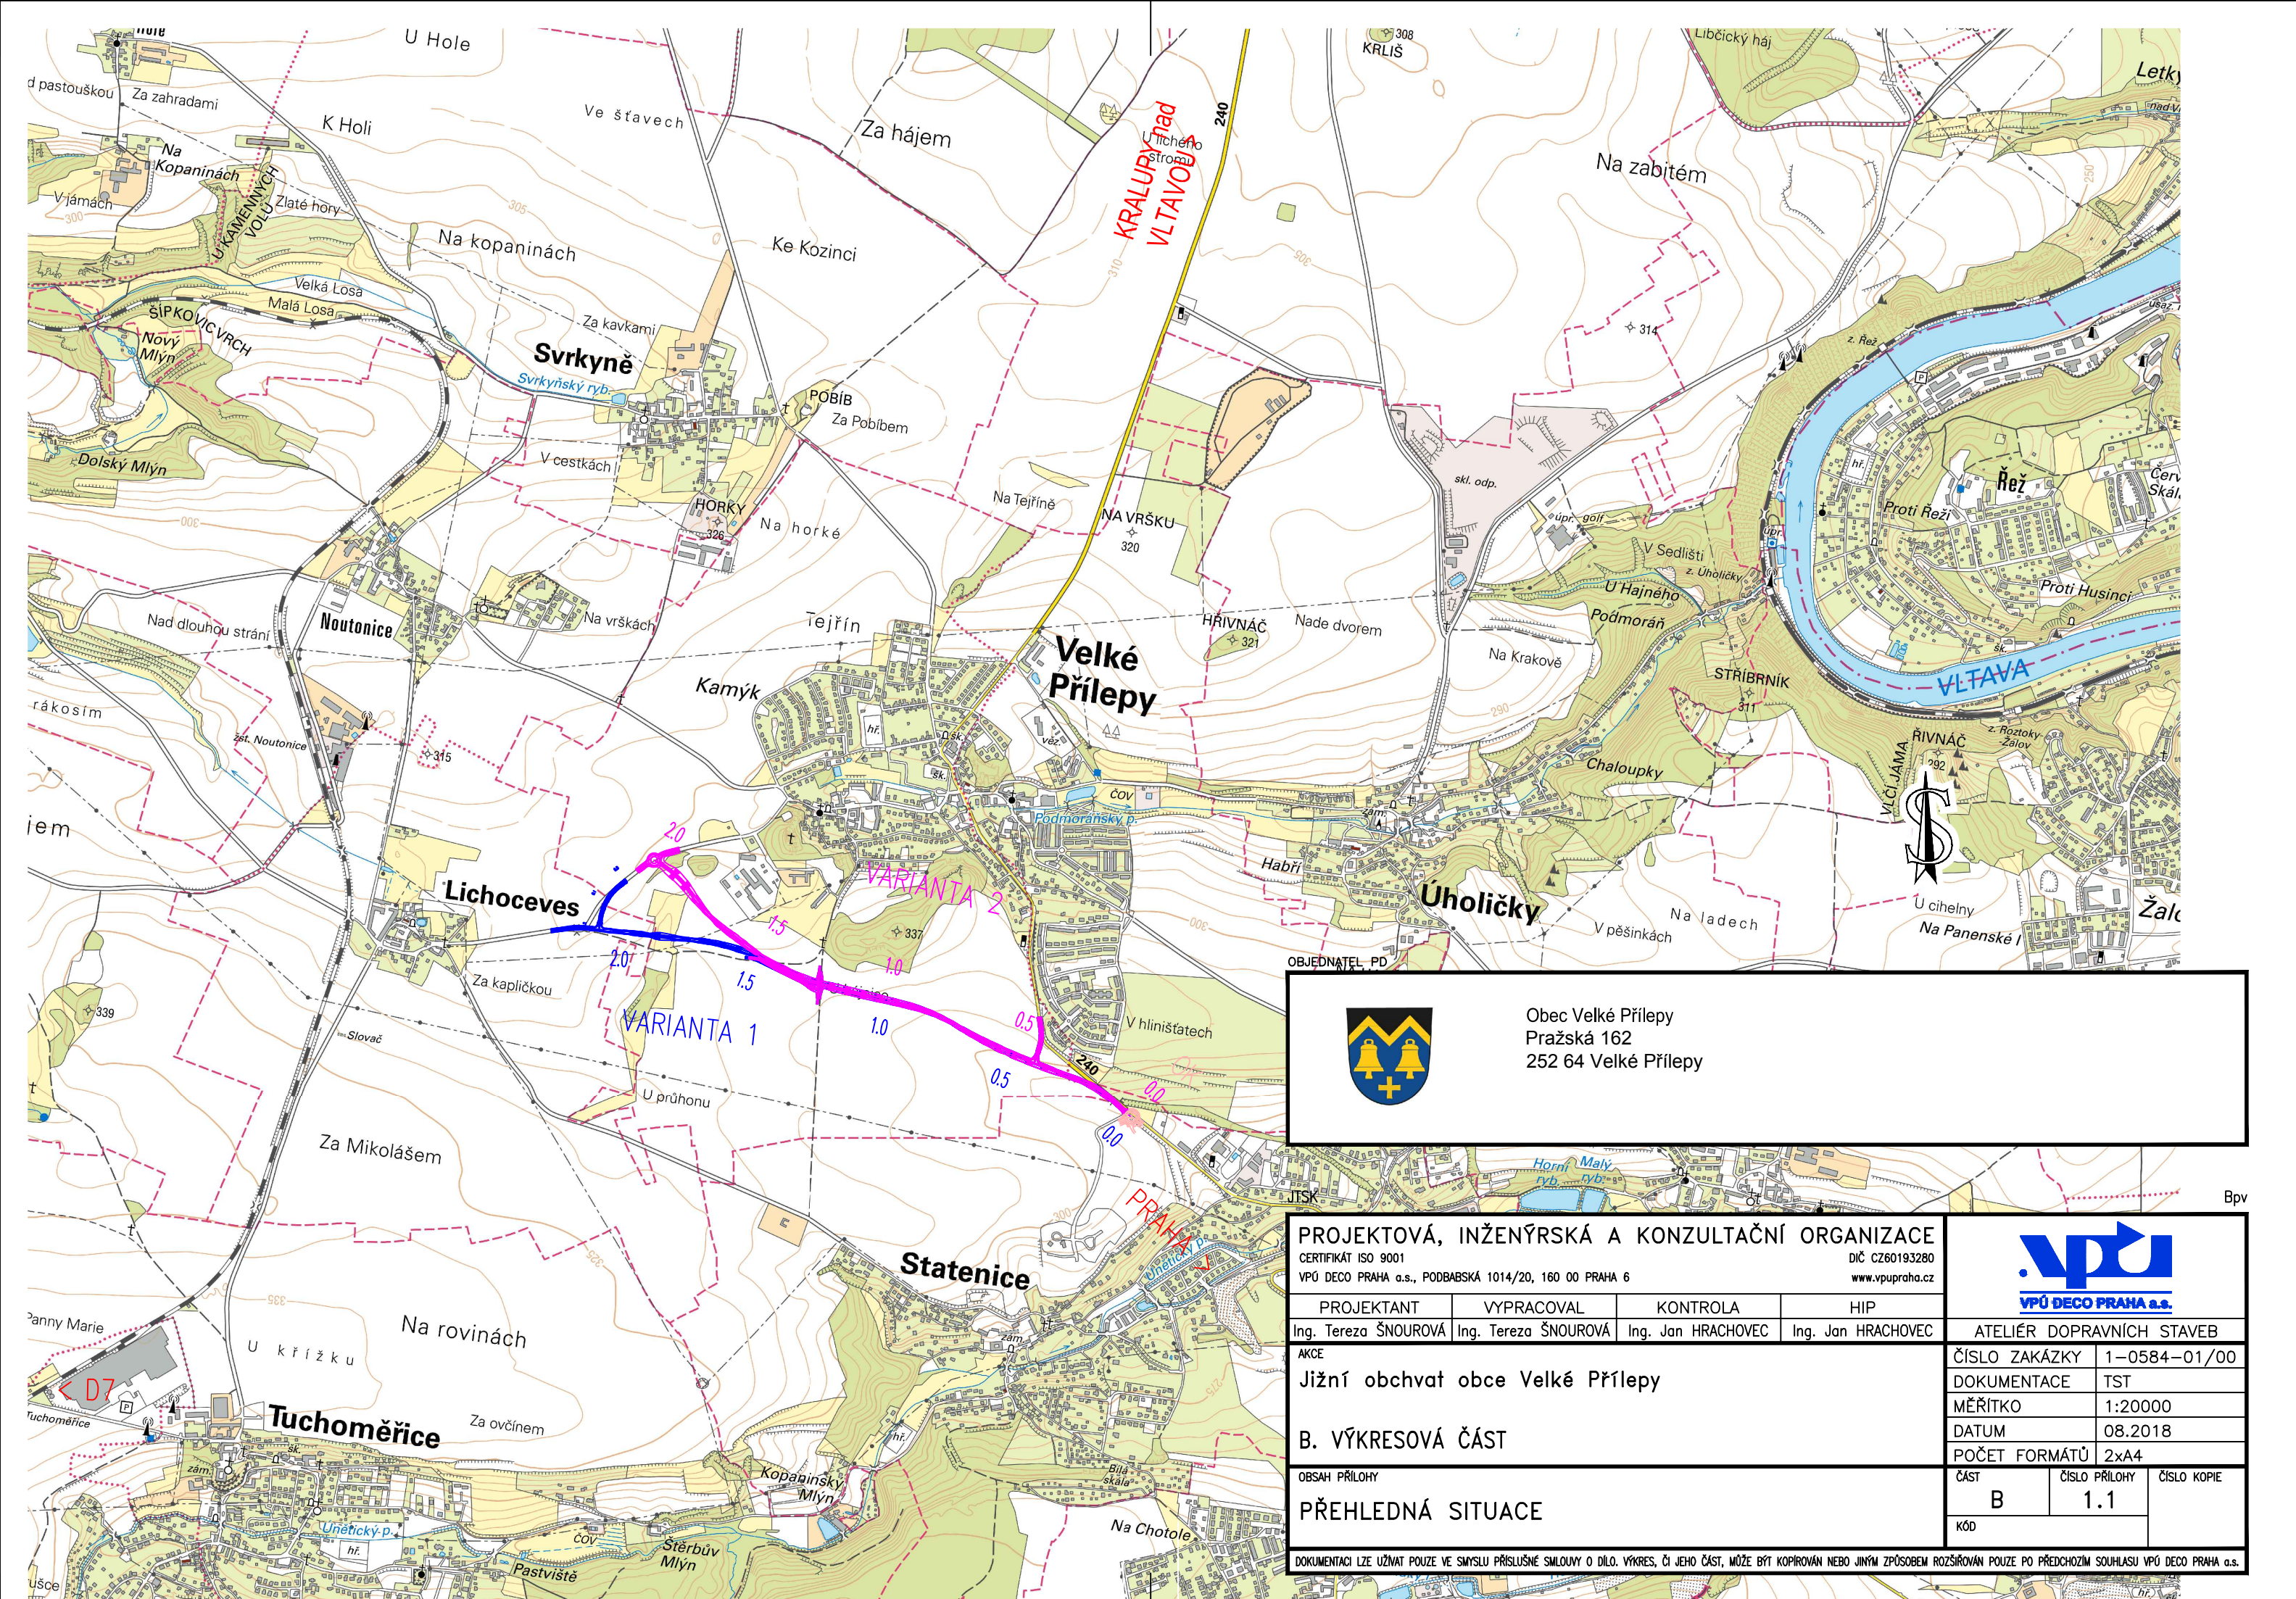

Obec Velké Přílepy
Pražská 162
252 64 Velké Přílepy

PROJEKTOVÁ, INŽENÝRSKÁ A KONZULTAČNÍ ORGANIZACE

CERTIFIKÁT ISO 9001
VPÚ DECO PRAHA a.s., PODBABSKÁ 1014/20, 160 00 PRAHA 6
DIČ CZ60193280
www.vpupraha.cz



PROJEKTANT	VYPRACOVAL	KONTROLA	HIP
Ing. Tereza ŠNOUROVÁ	Ing. Tereza ŠNOUROVÁ	Ing. Jan HRACHOVEC	Ing. Jan HRACHOVEC

ATELIÉR DOPRAVNÍCH STAVEB

AKCE	Jižní obchvat obce Velké Přílepy
B. VÝKRESOVÁ ČÁST	
OBSAH PŘÍLOHY	
PŘEHLEDNÁ SITUACE	

ČÍSLO ZAKÁZKY	1-0584-01/00
DOKUMENTACE	TST
MĚŘITKO	1:20000
DATUM	08.2018
POČET FORMÁTŮ	2xA4

ČÁST	ČÍSLO PŘÍLOHY	ČÍSLO KOPIE
B	1.1	
KÓD		

DOKUMENTACI LZE UŽÍVAT POUZE VE SMYSLU PŘÍSLUŠNÉ SMLOUVY O DÍLO. VÝKRES, ČI JEHO ČÁST, MŮŽE BÝT KOPIROVÁN NEBO JINÝM ZPŮSOBEM ROZŠÍŘOVÁN POUZE PO PŘEDCHOZÍM SOUHLASU VPÚ DECO PRAHA a.s.