


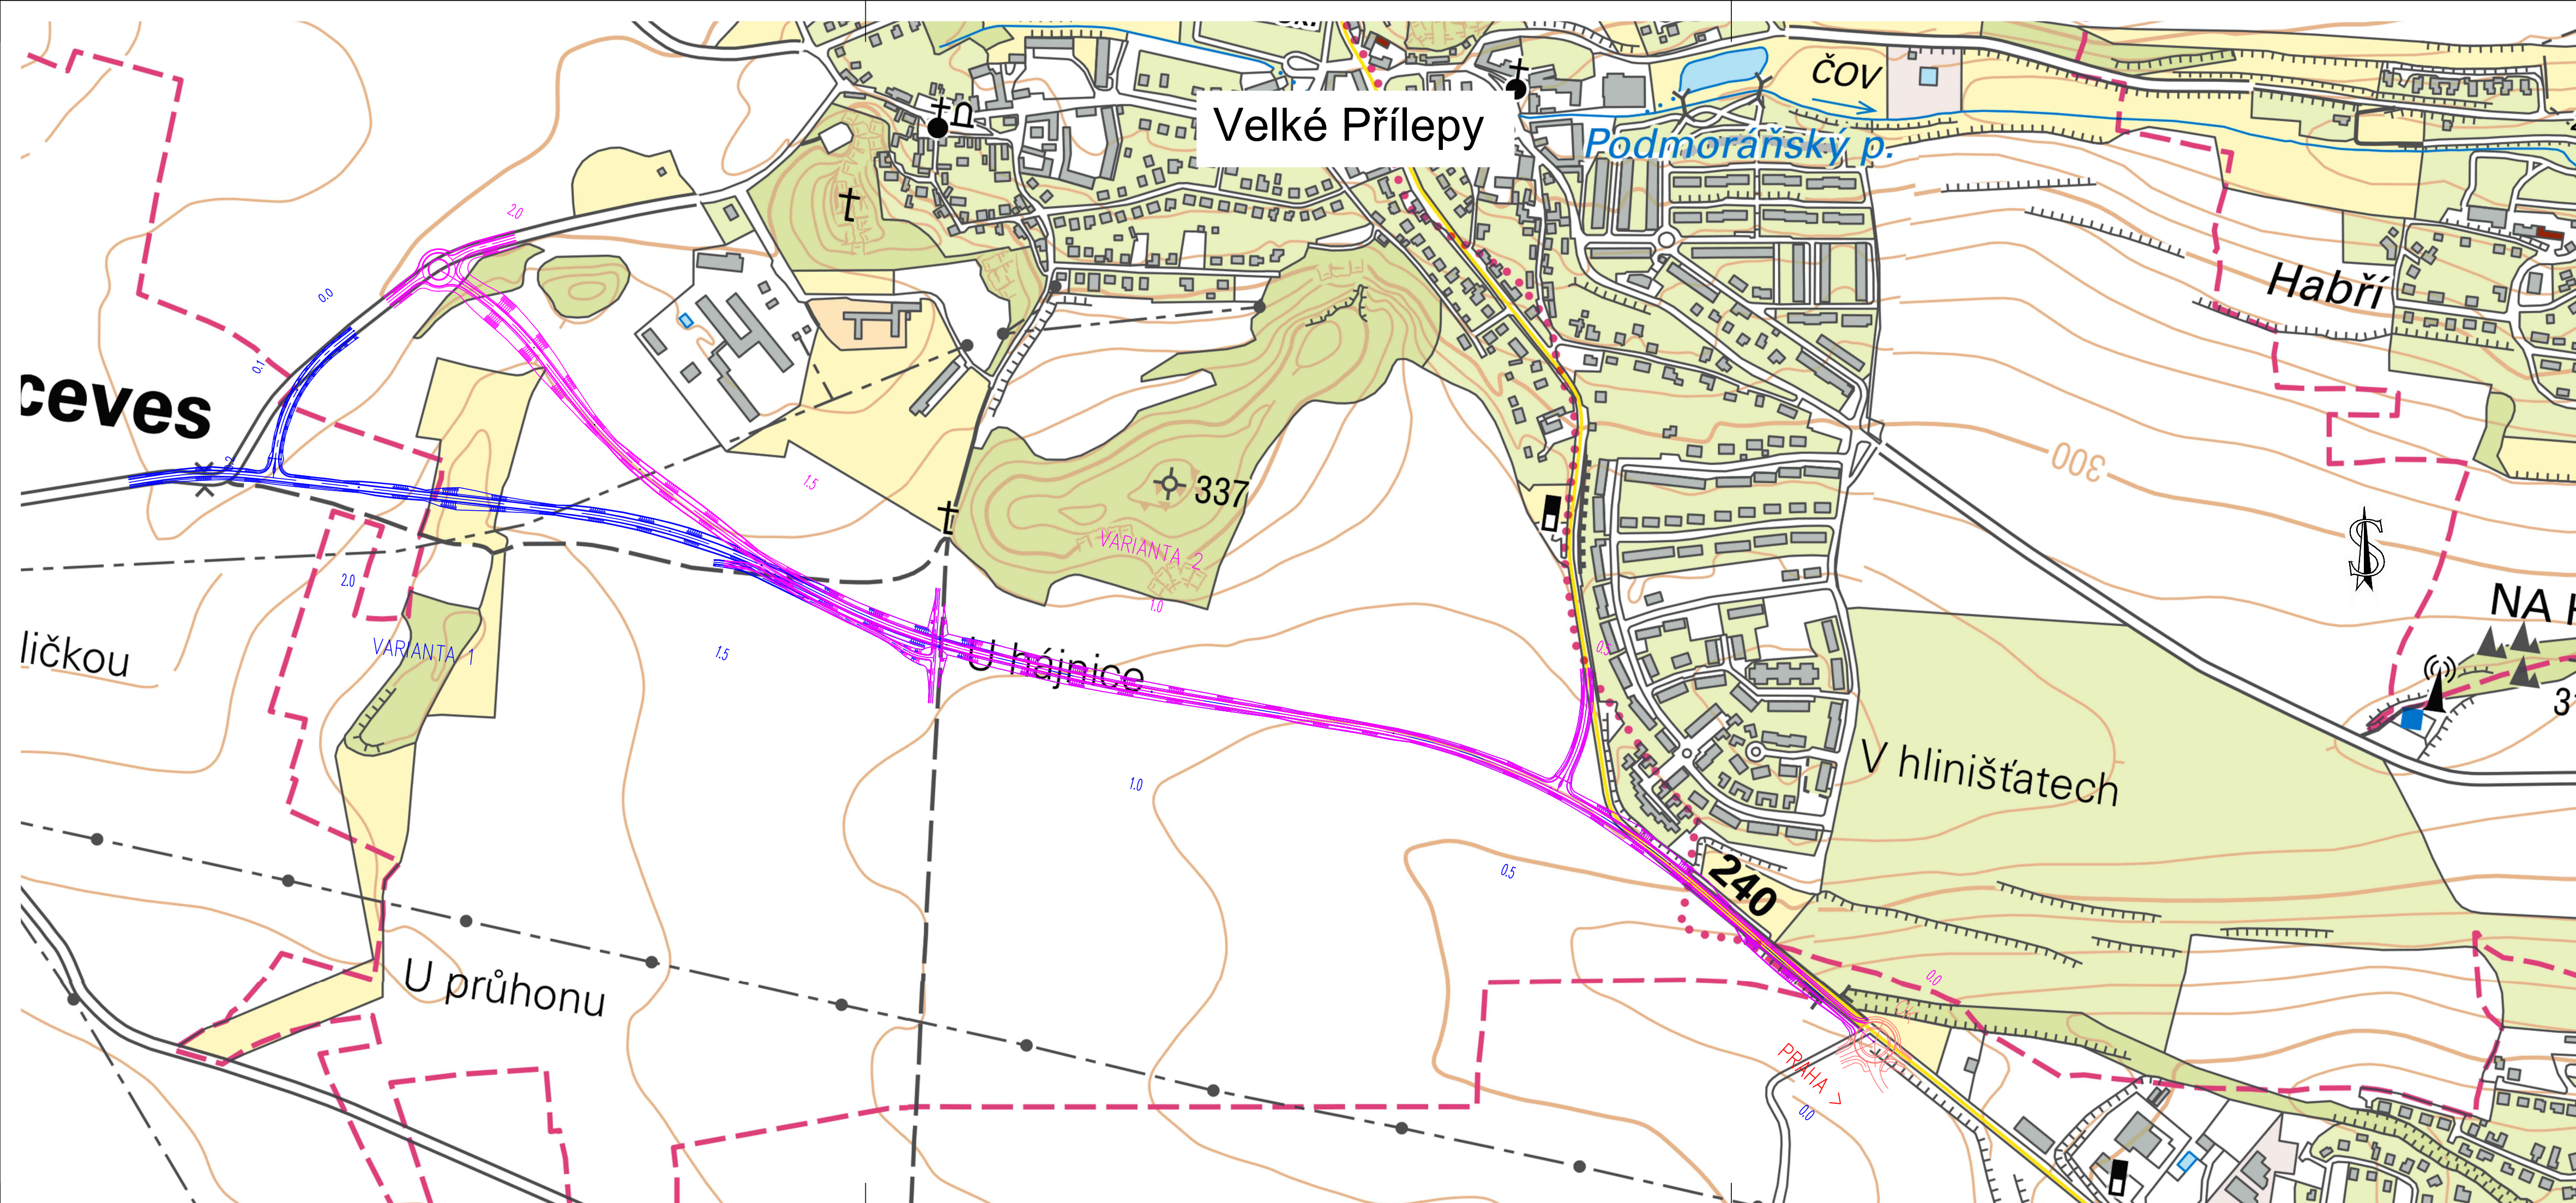



Obec Velké Přílepy
Pražská 162
252 64 Velké Přílepy

JTSK

Bpv

PROJEKTOVÁ, INŽENÝRSKÁ A KONSULTAČNÍ ORGANIZACE						
CERTIFIKÁT ISO 9001						
VPO DECO PRAHA a.s., PODBABSKÁ 1014/20, 160 00 PRAHA 6						
www.vpraha.cz				ATELIÉR DOPRAVNÍCH STAVEB		
PROJEKTANT	VYPRACOVAL	KONTROLA	HIP	ČÍSLO ZAKÁZKY 1—0584—01/00		
Ing. Tereza ŠNOUROVÁ	Ing. Tereza ŠNOUROVÁ	Ing. Jan HRACHOVEC	Ing. Jan HRACHOVEC	DOKUMENTACE	TST	
AKCE Jižní obchvat obce Velké Přílepy				MĚŘITKO	1:2000	
				DATUM	05.2019	
				POČET FORMÁTŮ	6xA4	
OBSAH PŘÍLOHY				ČÁST	ČÍSLO PŘÍLOHY	ČÍSLO KOPIE
SITUACE VARIANT				B	1.2	
				KÓD		
DOKUMENTACI LZE UŽÍVAT POUZE VE SMYSLU PŘÍSLUŠNÉ SMLOUVY O DÍLO. VÝKRES, ČI JEHO ČÁST, MŮŽE BÝT KOPÍROVÁN NEBO JINÝM ZPŮSOBEM ROZŠÍŘOVÁN POUZE PO PŘEDCHOZÍM SOUHLASU VPO DECO PRAHA a.s.						